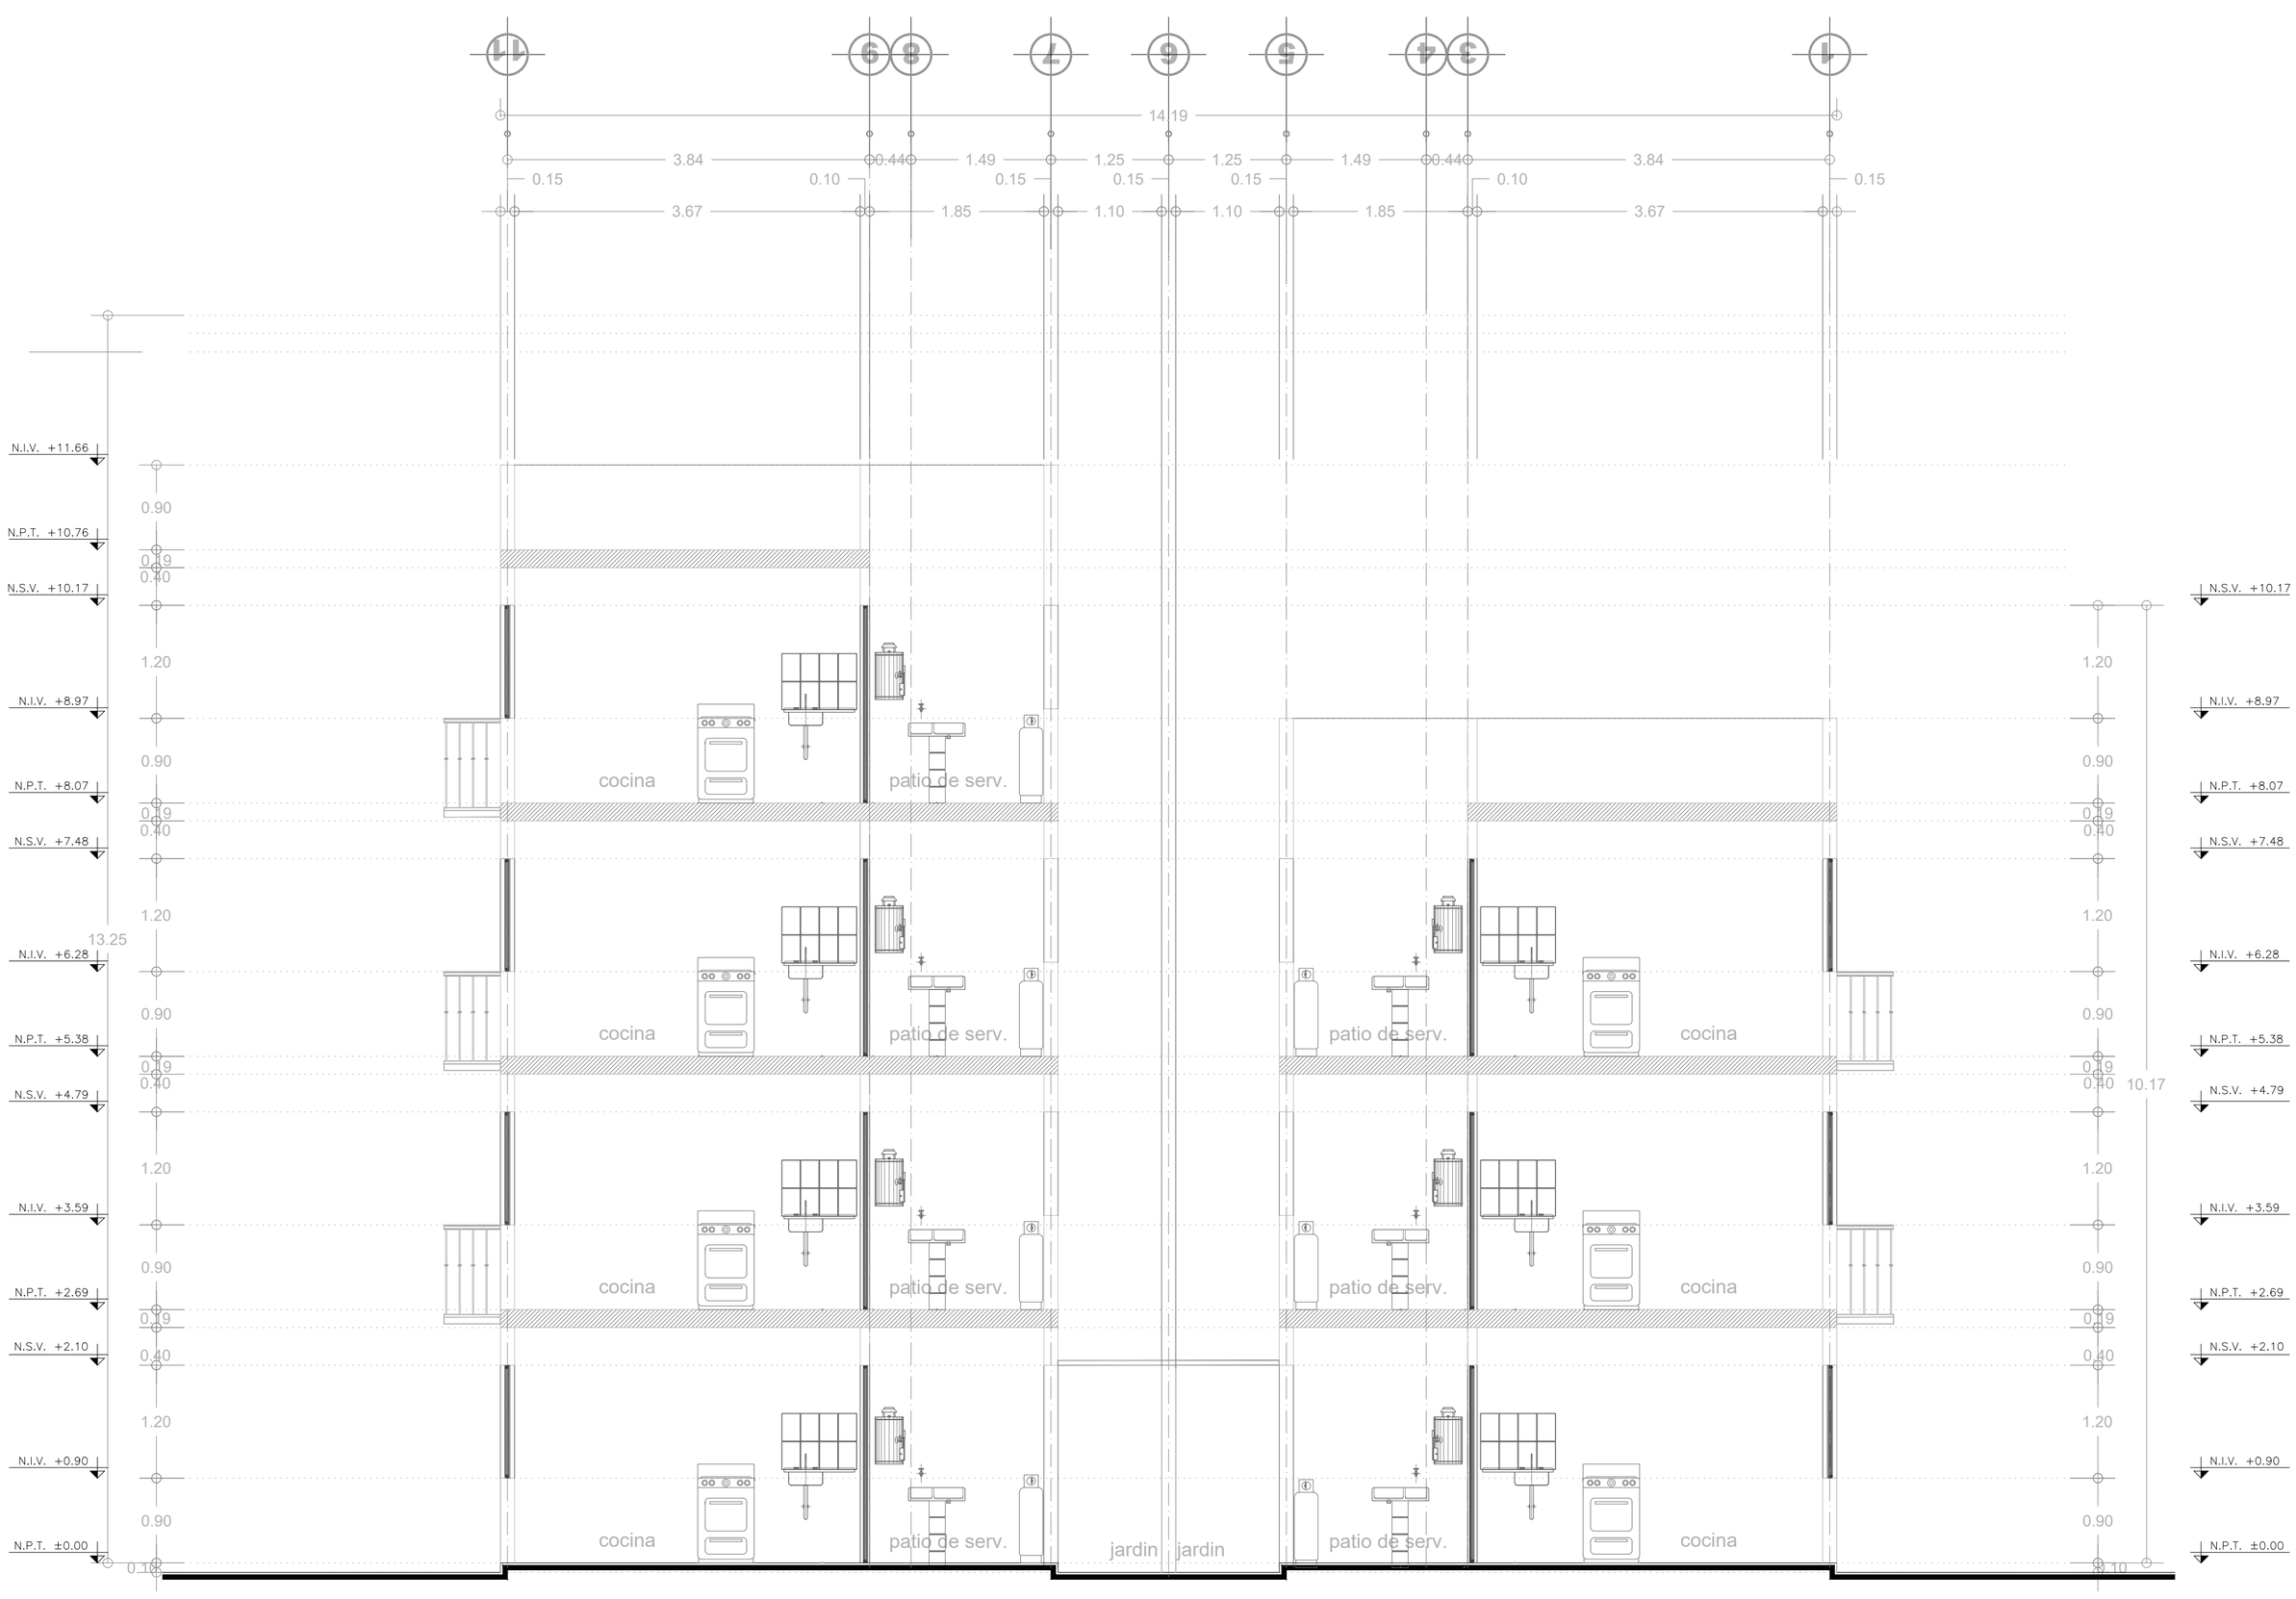
11
9
8
7
6
5
4
3
1
14.19
3.84
0.44
1.49
1.25
1.25
1.49
0.44
3.84
0.15
0.10
0.15
0.15
0.15
0.10
0.15
3.67
1.85
1.10
1.10
1.85
3.67
N.I.V. +11.66
N.P.T. +10.76
N.S.V. +10.17
N.I.V. +8.97
N.P.T. +8.07
N.S.V. +7.48
N.I.V. +6.28
N.P.T. +5.38
N.S.V. +4.79
N.I.V. +3.59
N.P.T. +2.69
N.S.V. +2.10
N.I.V. +0.90
N.P.T. ±0.00
0.90
0.19
0.40
1.20
13.25
10.17
0.10
cocina
patio de serv.
jardin

CORTE B-B'