


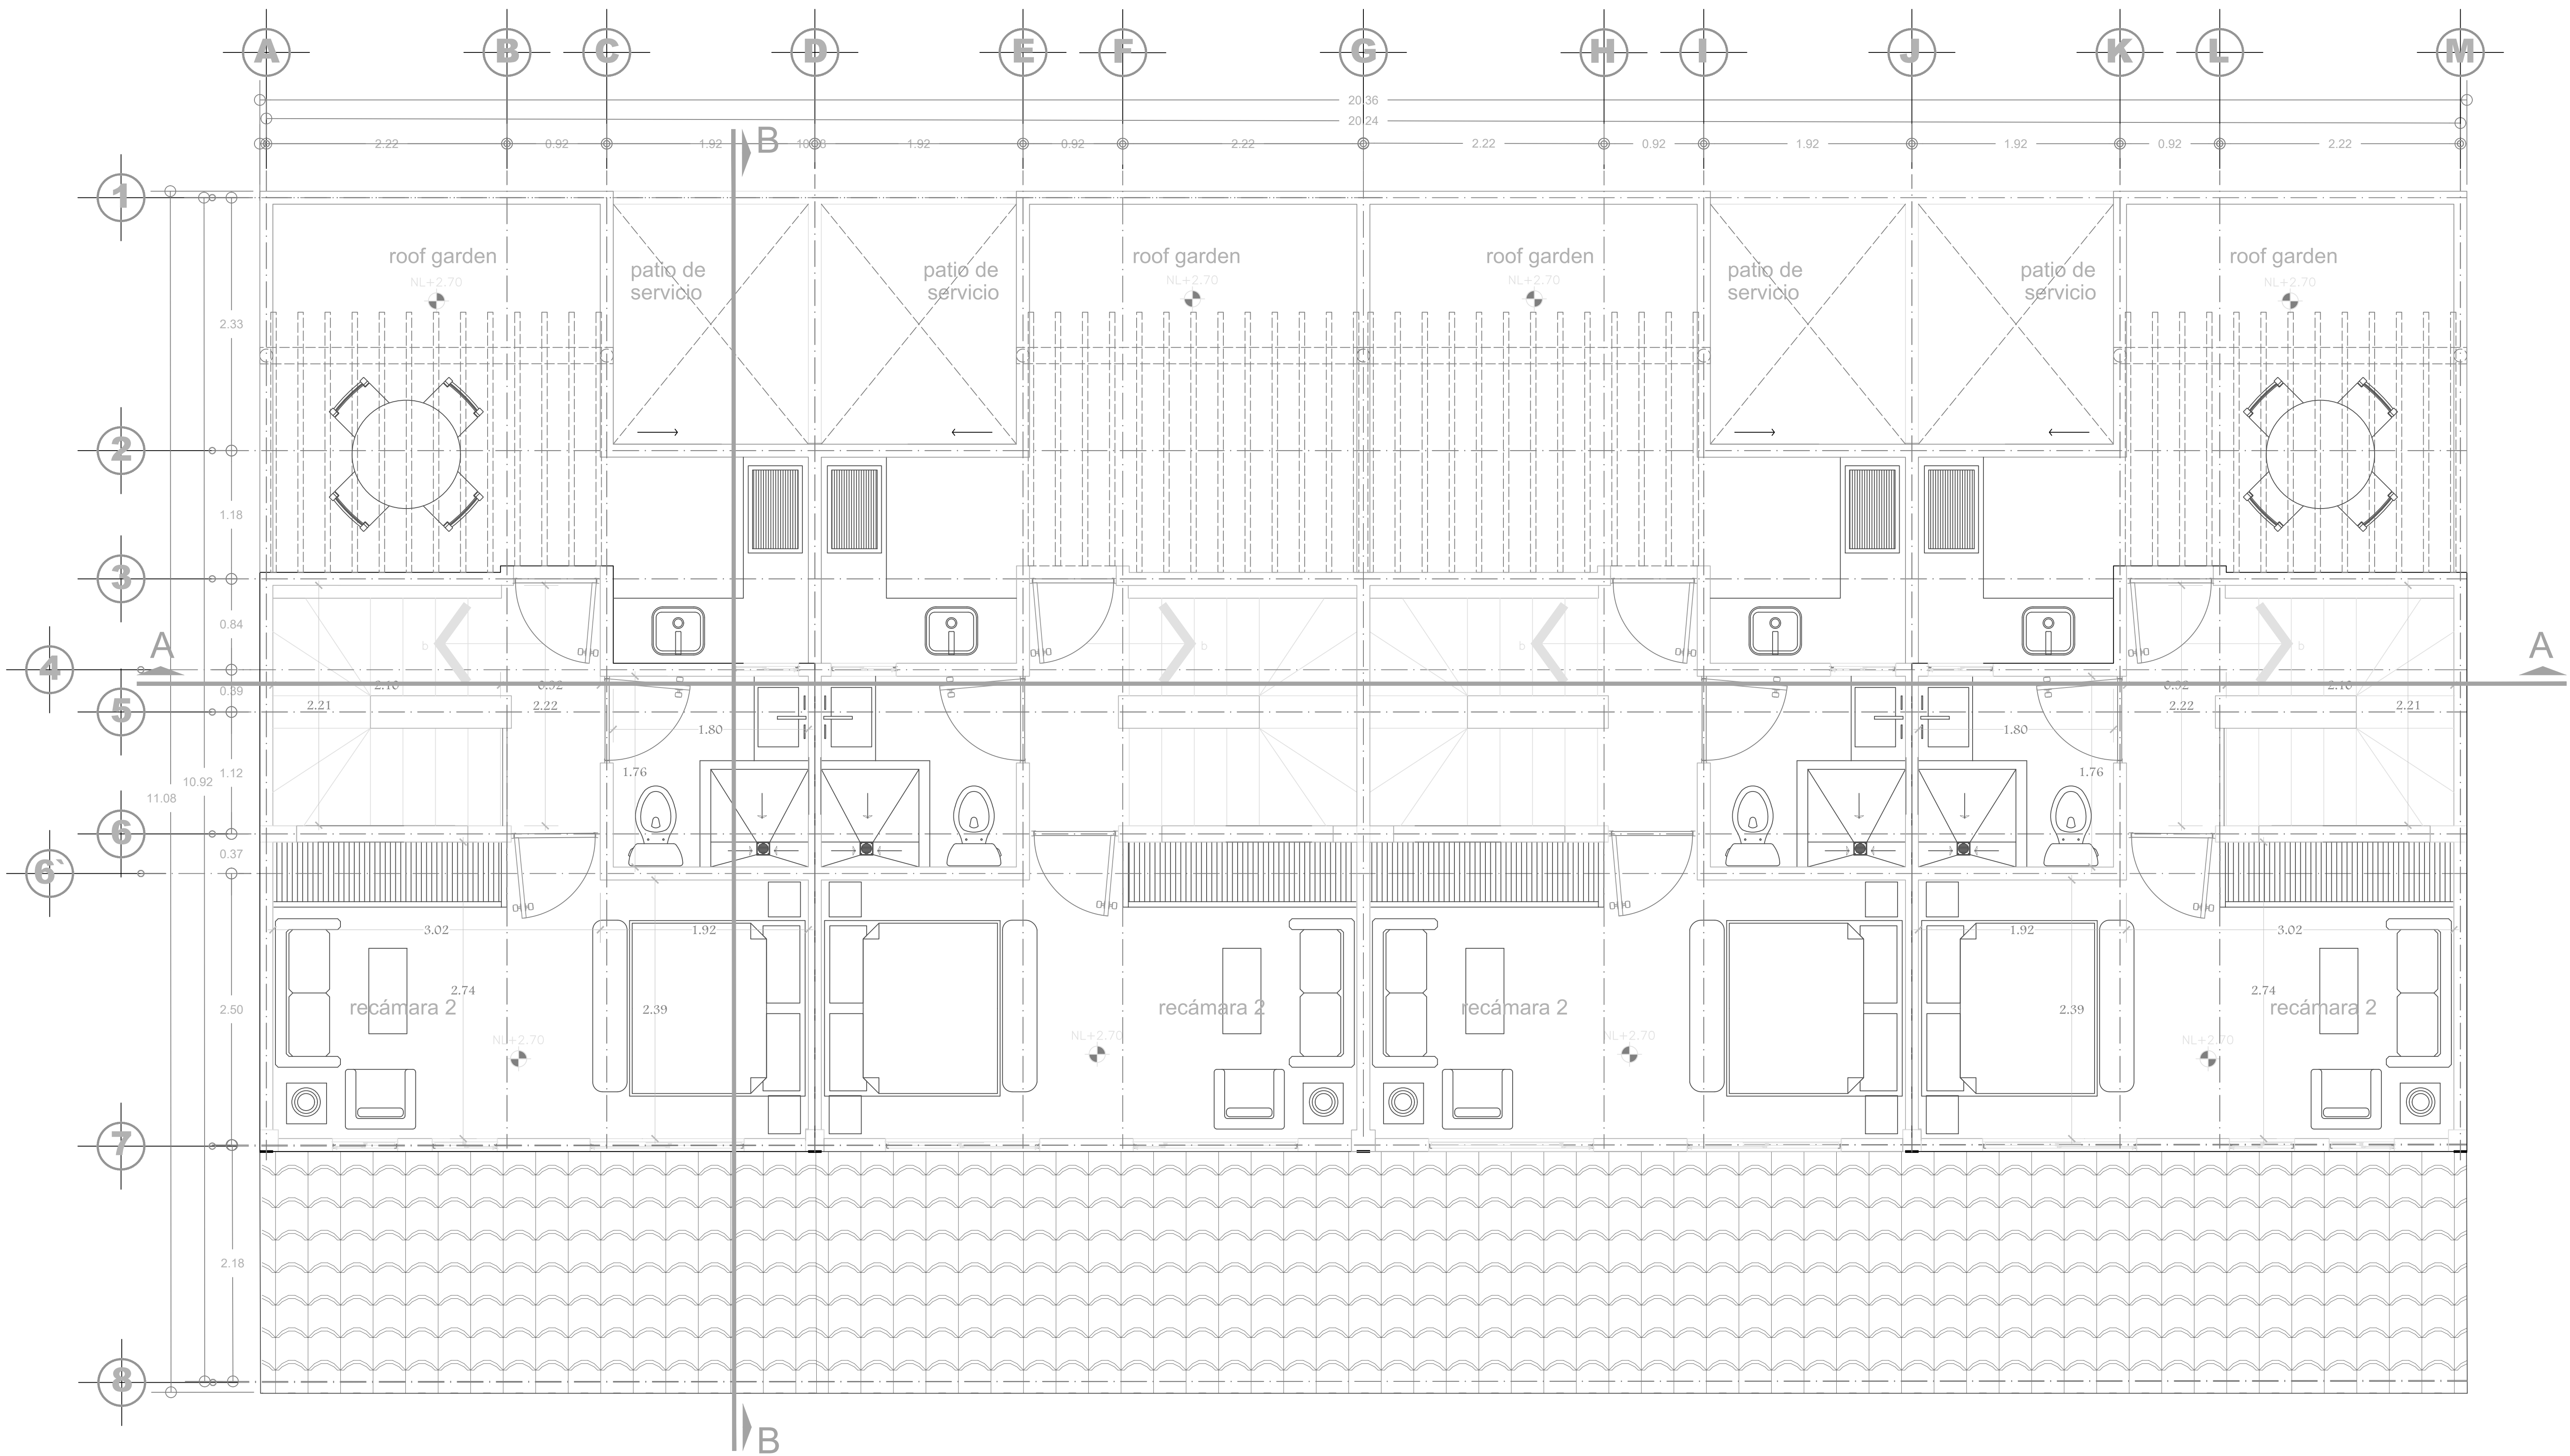

PLANTA ARQUITECTONICA 1er. NIVEL