


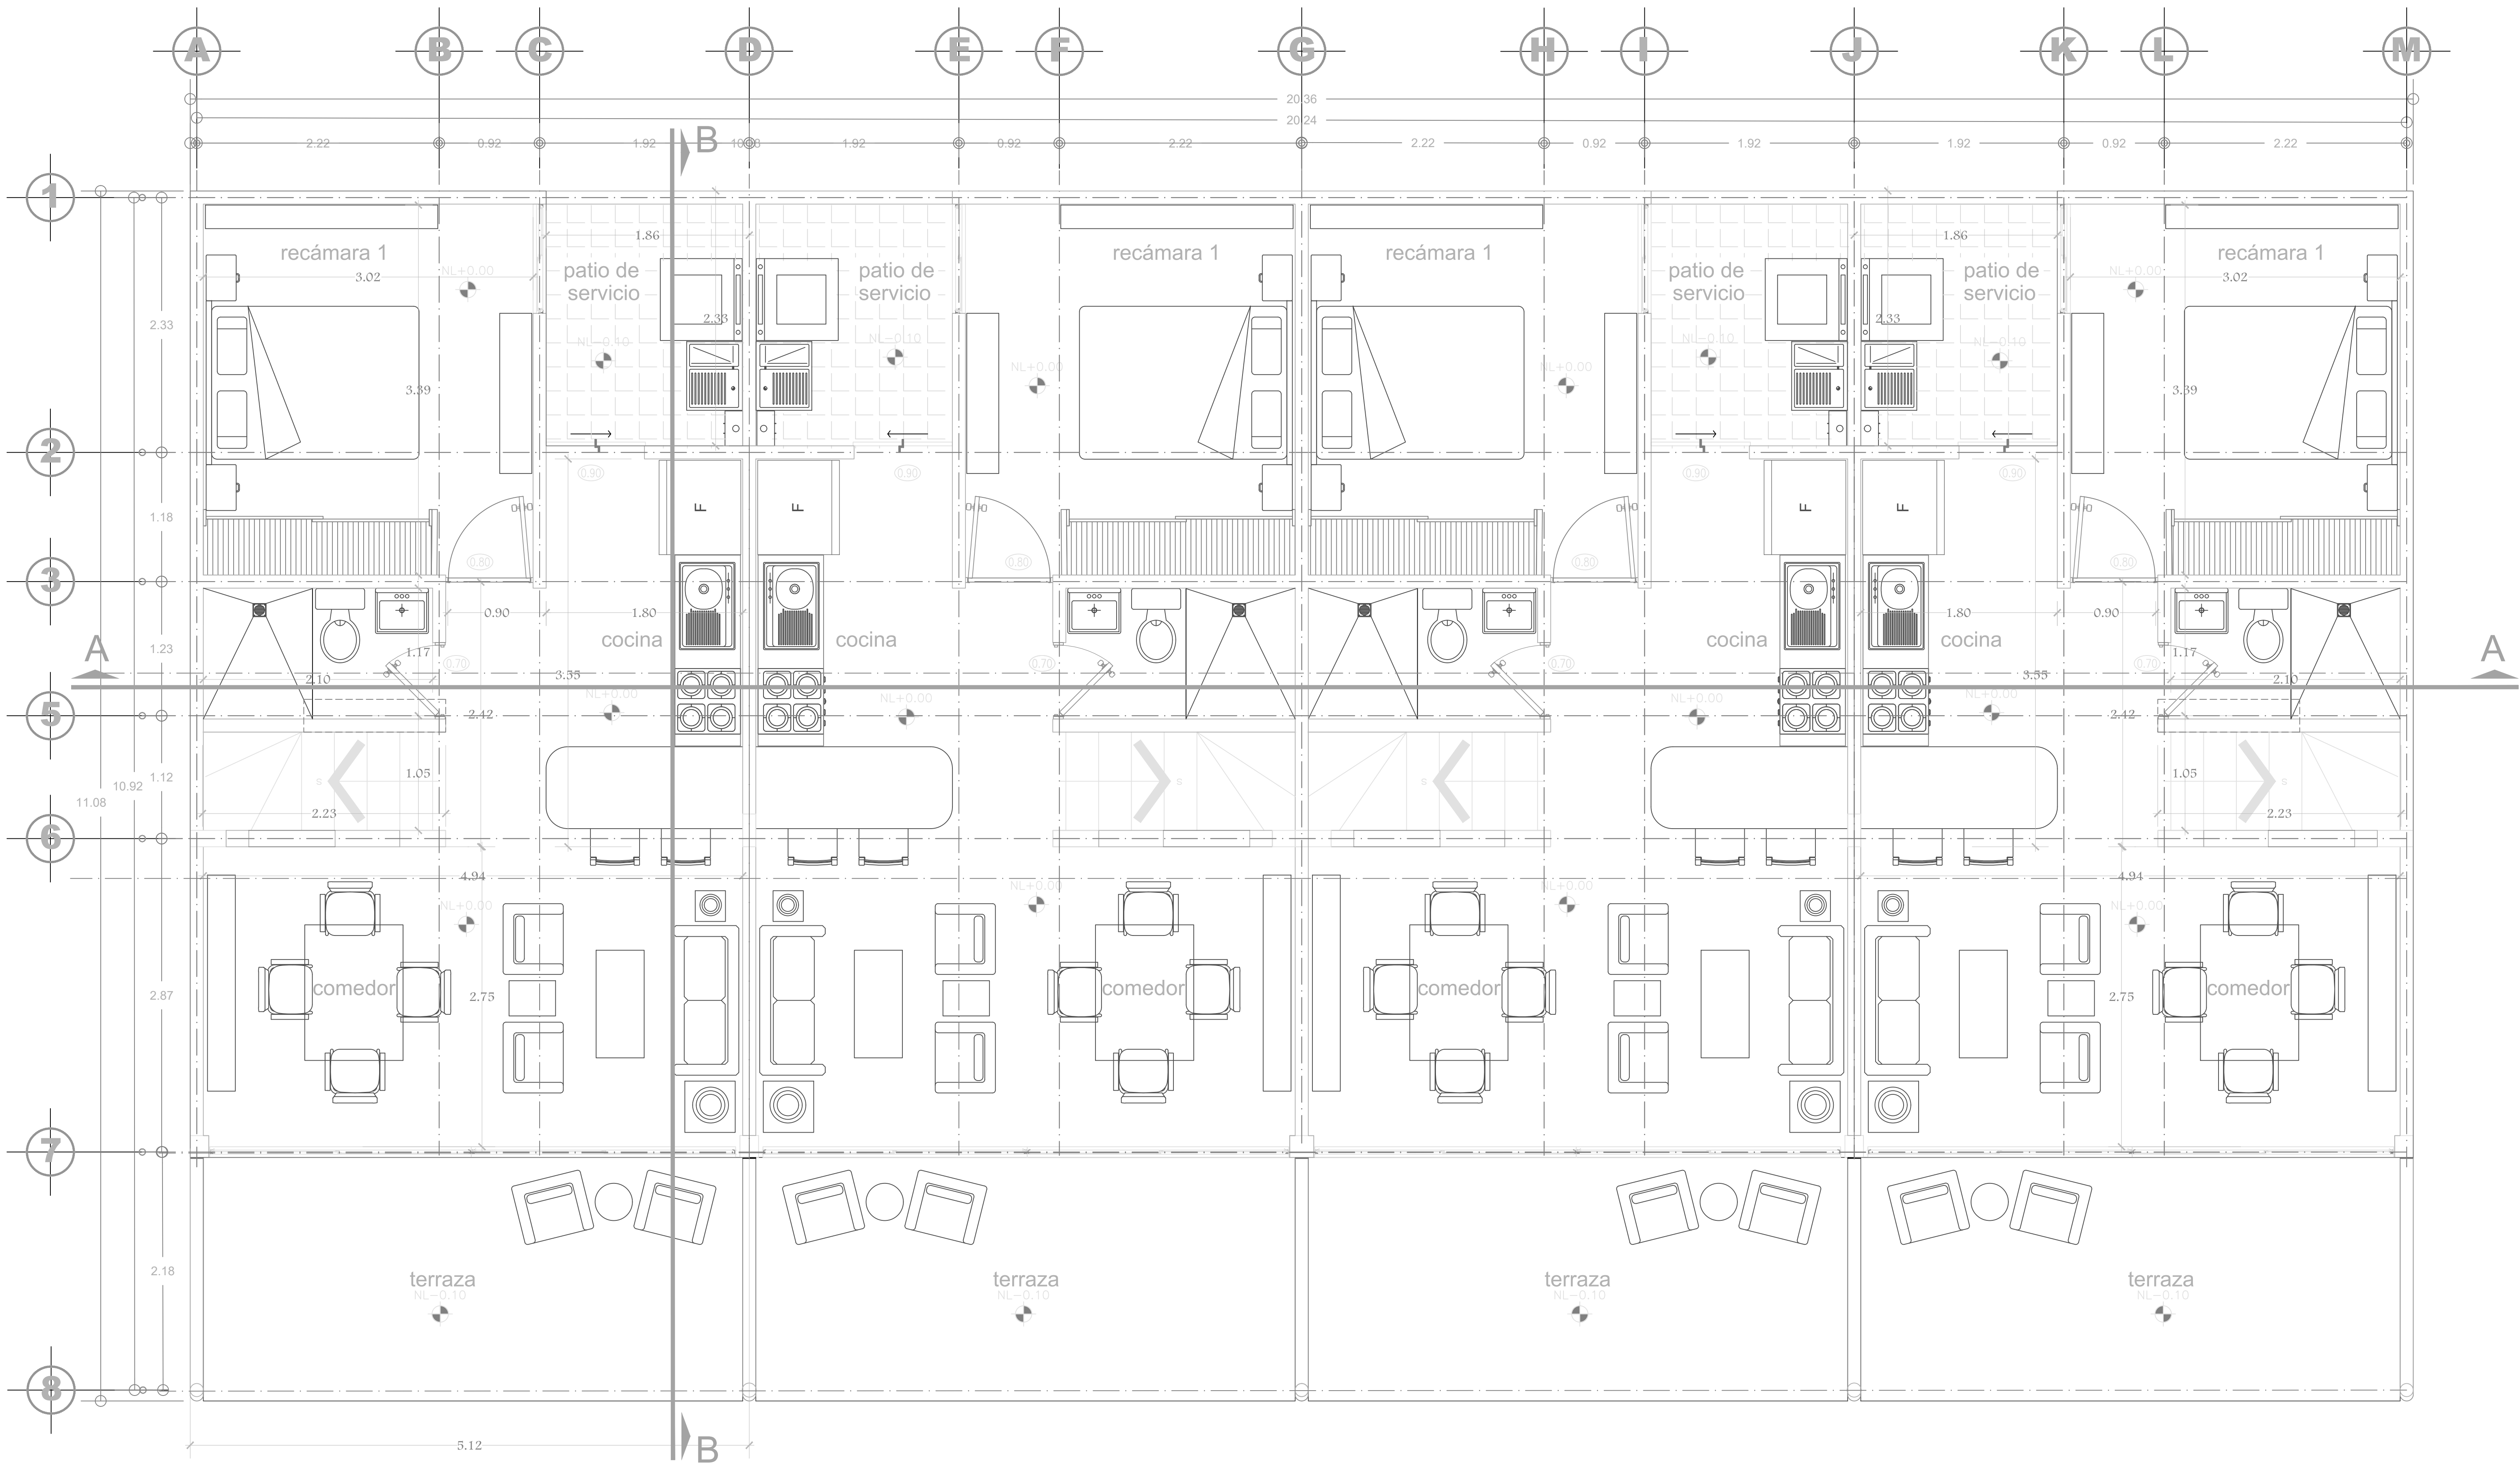

PLANTA BAJA ARQUITECTONICA