


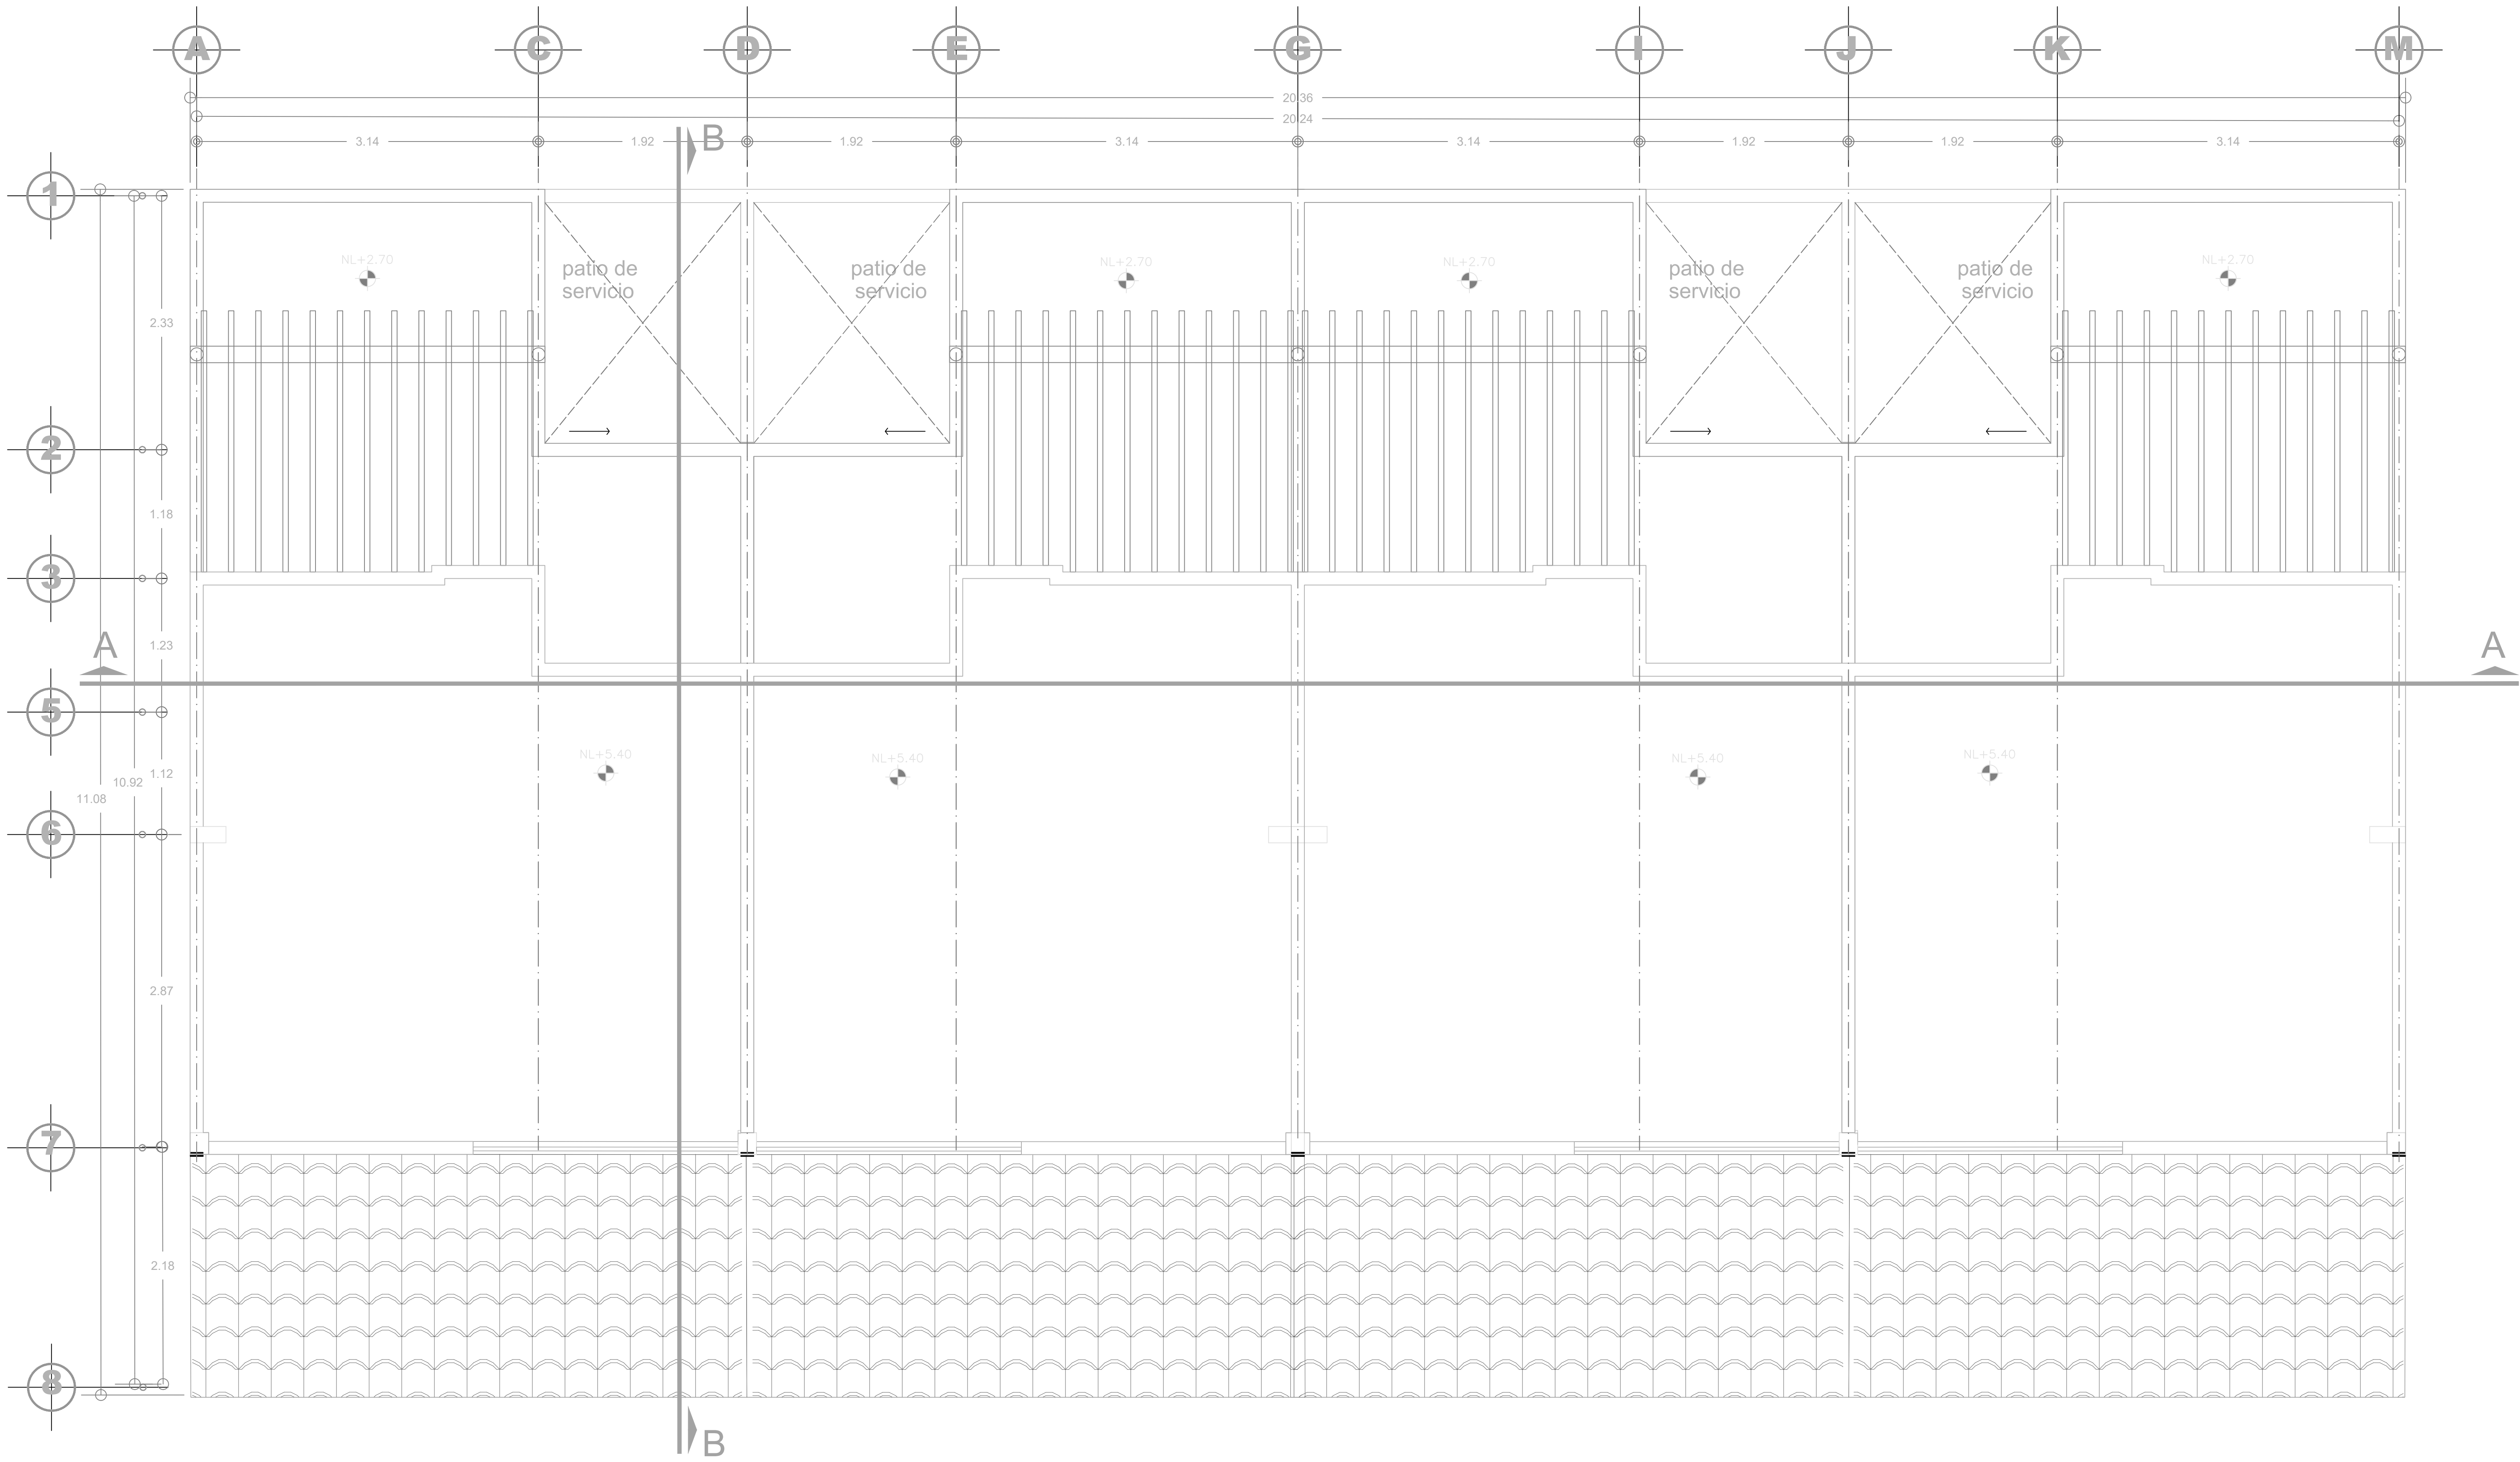

PLANTA DE CONJUNTO