

S I M B O L O G Í A

PROTOTIPO KUXTAL 2R			
PLANTA BAJA			
TRAMO / ESPACIO	EJE TRANSVERSAL (ANCHO)(M)	EJE LONGITUDINAL (LARGO)(M)	AREA (M2)
SALA	2.60	3.02	7.85
COMEDOR	2.28	3.02	6.89
COCINA	1.78	3.60	6.41
MEDIO BAÑO	1.14	2.08	2.37
ALCOBA	2.98	3.50	10.43
PASILLO	0.90	2.16	1.94
AREA TERRAZA			
TERRAZA ACCESO	2.10	5.10	10.71
AREA TOTAL UTIL			46.60
DENSIDAD DE MUROS Y PASOS			6.54
AREA CONSTRUIDA PLANTA BAJA			53.14
AREAS DESCUBIERTAS			
PATIO POSTERIOR	1.70	2.21	3.93
DENSIDAD DE MUROS			0.46
LOTE PRIVATIVO			56.42
PLANTA ALTA			
RECAMARA PRINCIPAL	3.02	4.69	14.17
BAÑO	1.78	1.83	3.26
VESTIBULO	1.00	2.20	2.21
AREA TOTAL UTIL			19.64
DENSIDAD DE MUROS Y PASOS			3.31
AREA TERRAZA POSTERIOR			
TERRAZA POSTERIOR			13.720
DENSIDAD DE MUROS			1.440
AREA TOTAL CONSTRUIDA POR VIVIENDA			
TOTAL M2 CONSTRUIDOS			76.09

R E V I S I O N			
REVISION	FECHA	DESCRIPCION	EMITE

comunidades COM VIVE
Un mejor estilo de vida

VISTA ALEGRE
PROYECTO ETAPA 2
UBICACION: CANCUN
QUINTANA ROO
PLANO: PLANTAS ARQUITECTONICAS

VISTA ALEGRE

DIRECTOR GENERAL: ARQ. JORGE LUIS GOMEZ TAGLE BRAVO
COORDINADOR DE PROYECTOS: CHF1
COORDINADOR DE DISEÑO: PCM
GERENTE DE CONSTRUCCION: ARQ. PLINIO A. HDEZ.
ABRIL 2022

ARQ-01


AUTORIZADO PARA CONSTRUCCION

SELO DEL D.R.O.


COPIA CONTROLADA NUMERO

PROPIETARIO: PROYECTO Y DESARROLLO COMVIVE, S.A.P.I. DE C.V.
AV. MARIANO ESCOBEDO 748, COL. ANZURES, LOCALIDAD MIGUEL HIDALGO, C.P. 11589

ARQ. D.R.O. CED. PROF.

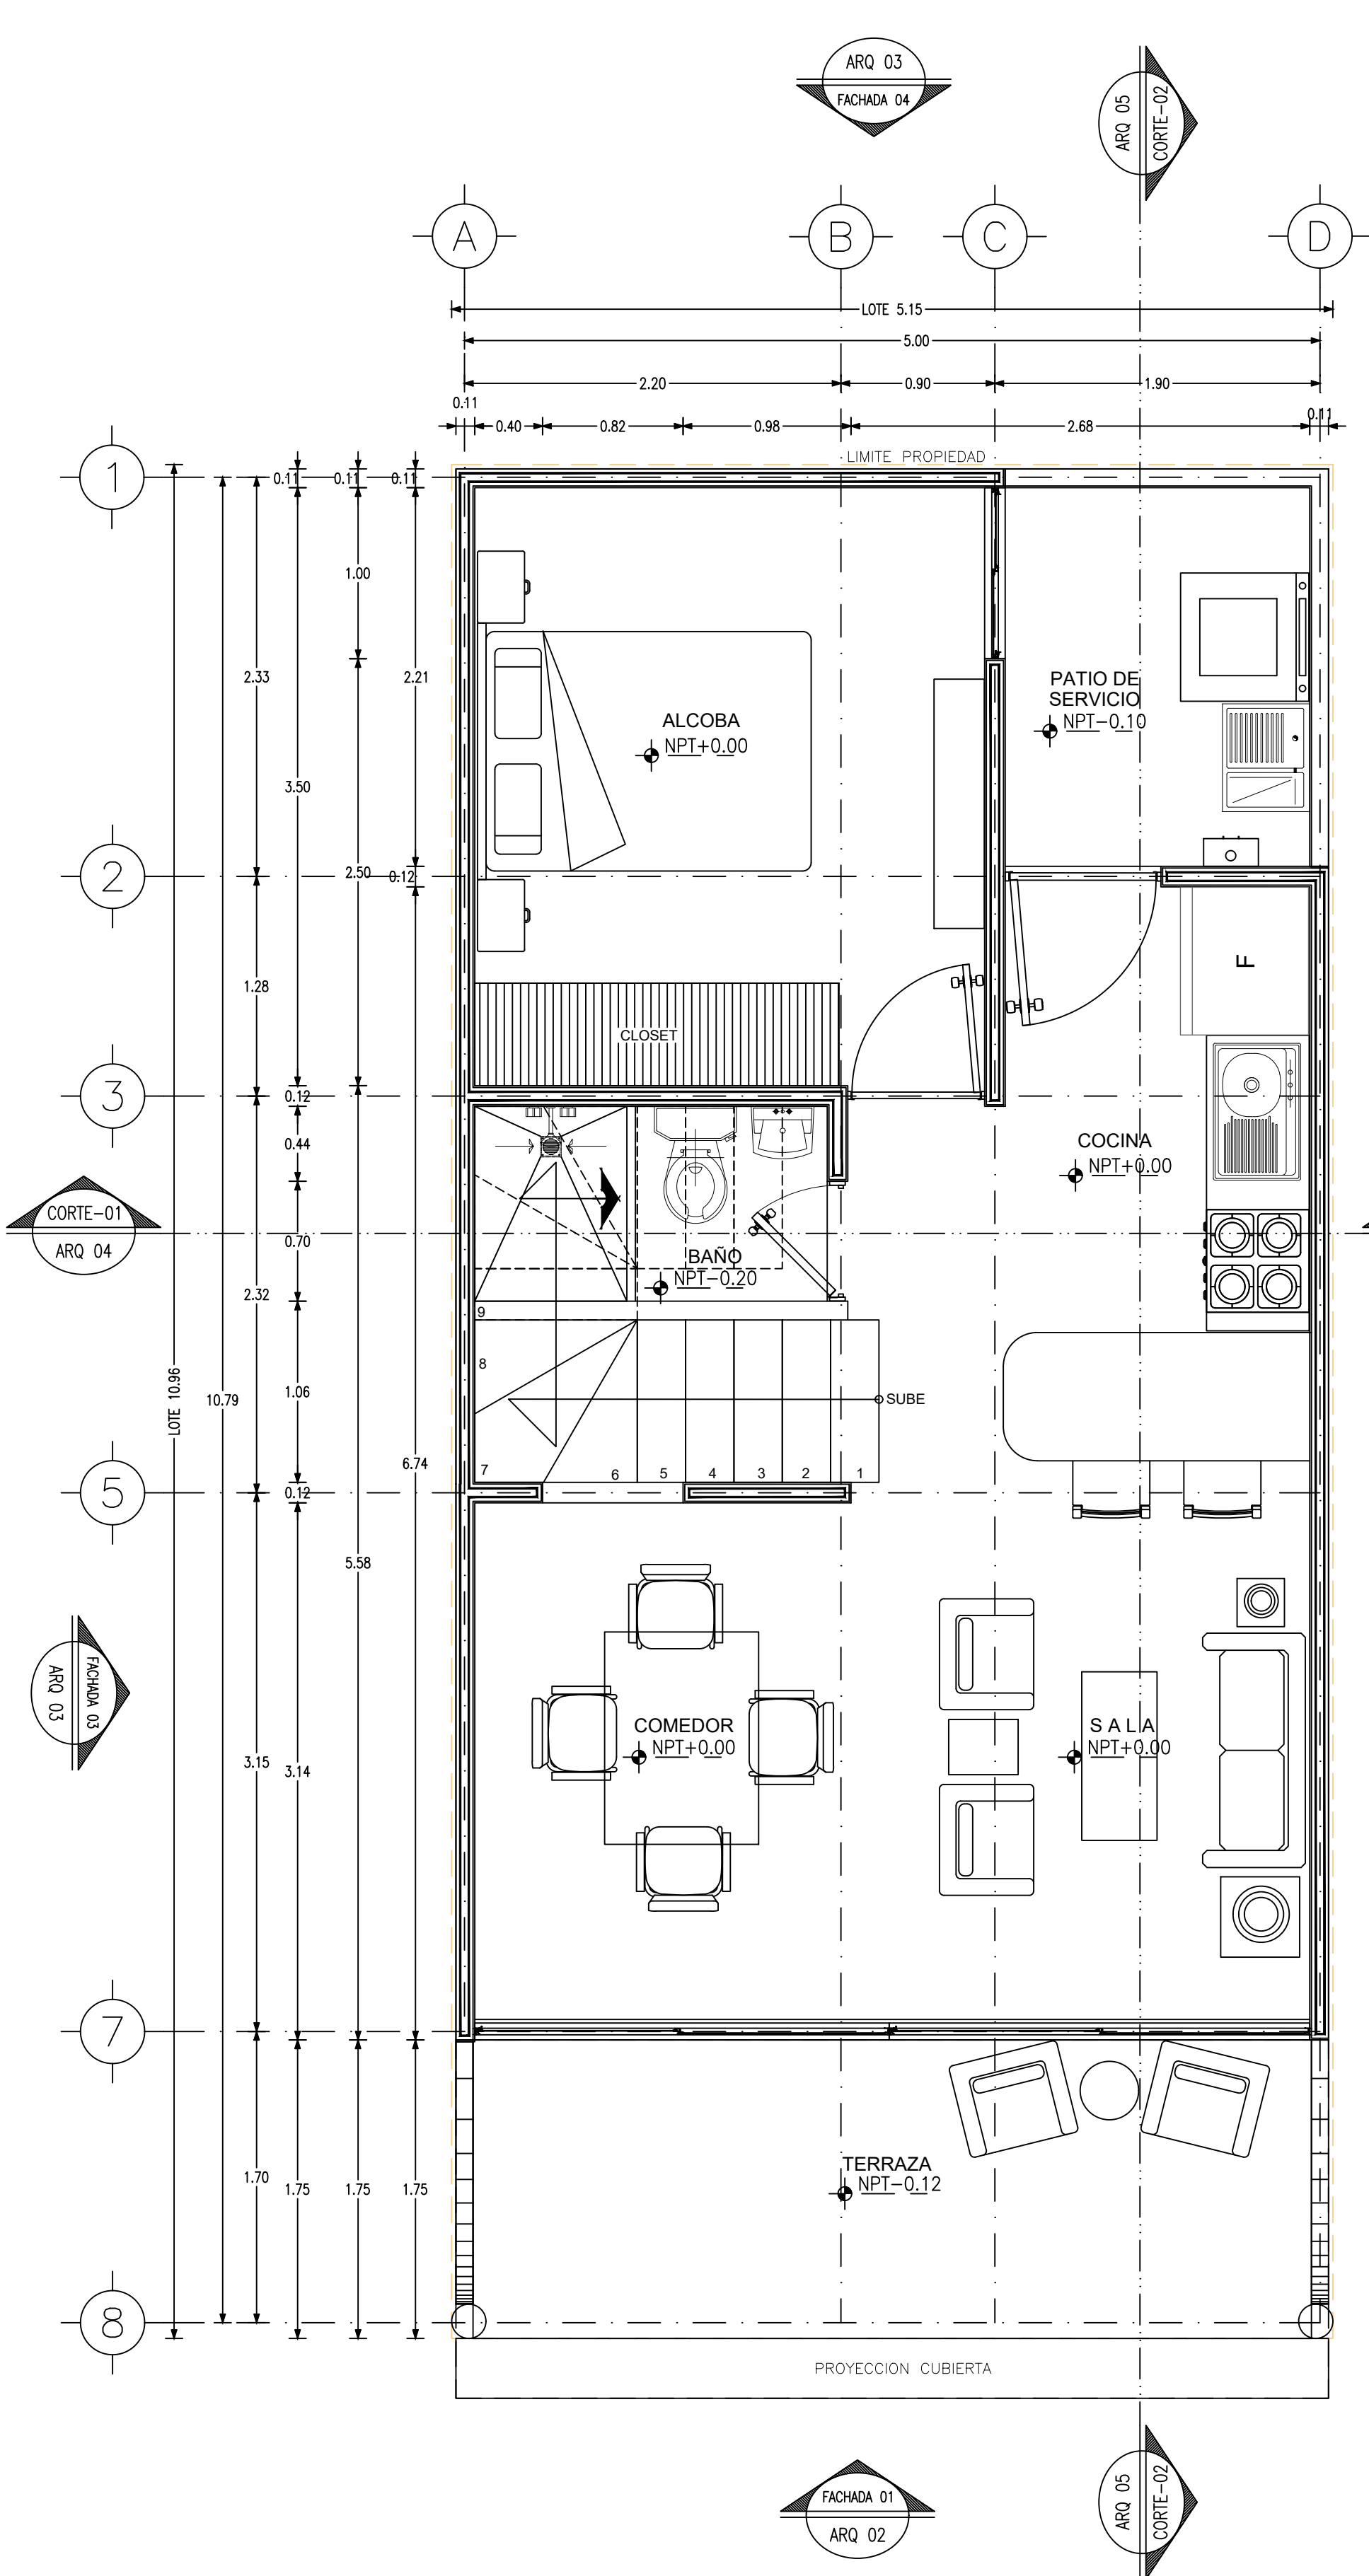

1 PLANTA BAJA
ARQ-01 ESC. 1:30 ACOT: Mts

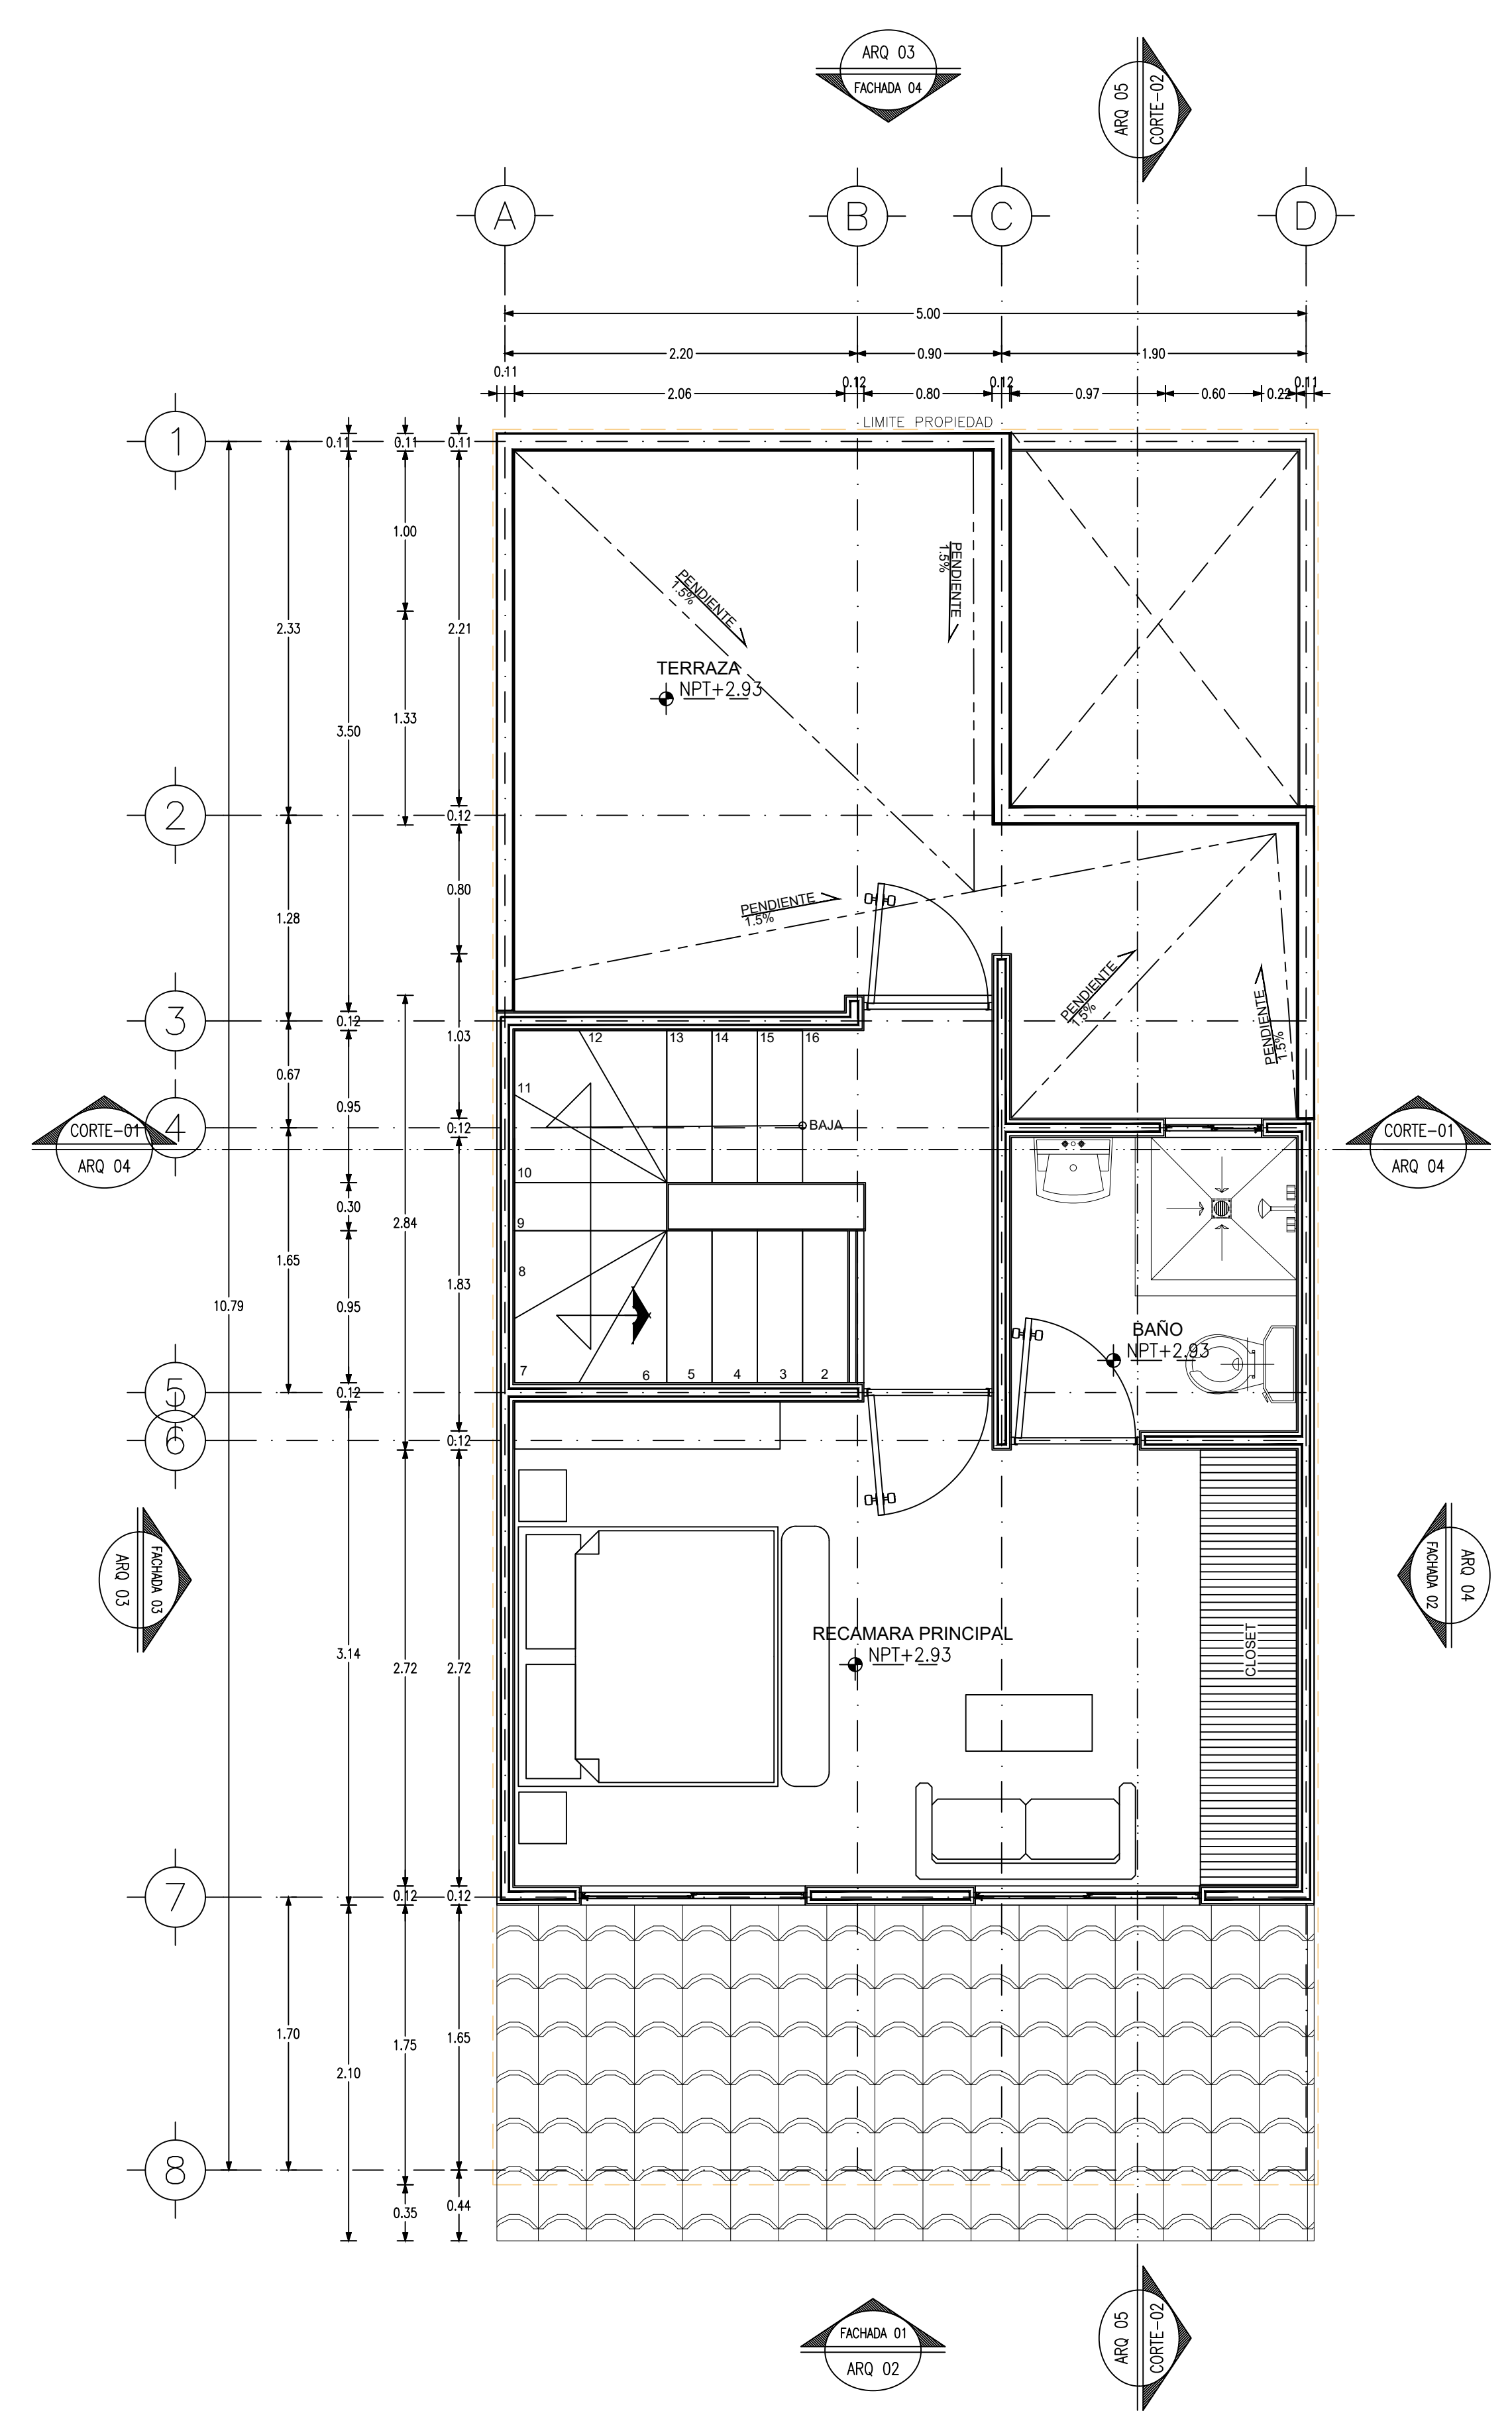

2 PLANTA ALTA
ARQ-01 ESC. 1:30 ACOT: Mts