

PROTOTIPO KUXTAL 2R		
PLANTA BAJA		
TRAMO / ESPACIO	EJE TRANSVERSAL (ANCHO) [M]	EJE LONGITUDINAL (LARGO) [M]
SALA	2.80	3
COMEDOR	2.98	3
COCINA	1.78	3
MEJOR BAÑO	1.14	2
ALCOBA	2.98	3
PASILLO	0.90	2
AREA TERRAZA		
TERRAZA ACCESO	2.16	5
AREA TOTAL UTIL		
DENSIDAD DE MUROS Y PASOS		
AREA CONSTRUIDA PLANTA BAJA		
AREAS DESCUBIERTAS		
PATIO POSTERIOR	1.78	2
DENSIDAD DE MUROS		
LOTE PRIVATIVO		
PLANTA ALTA		
RECAMARA PRINCIPAL	3.02	4
BAÑO	1.78	1
VESTIBULO	1.90	2
AREA TOTAL UTIL		
DENSIDAD DE MUROS Y PASOS		
AREA CONSTRUIDA PLANTA ALTA		
AREA TERRAZA POSTERIOR		
TERRAZA POSTERIOR		
DENSIDAD DE MUROS		
AREA TOTAL CONSTRUIDA POR VIVIENDA		
TOTAL M2 CONSTRUIDOS		

R E V I S I O N		
REVISION	FECHA	DESCRIPCION




VISTA ALEGRE

PROYECTO ETAPA 1

UBICACION CANCUN

QUINTANA ROO

PLANO FACHADA



DIRECTOR GENERAL
ARQ. JORGE LUIS GOMEZ T.

COORDINADOR DE PROYECTOS
CHF1

COORDINADOR DE DISEÑO
PGM

GERENTE DE CONSTRUCCION
ARQ. PLINIO A. HDEZ.

ABRIL 2022


AUTORIZADO PARA CONSTRUCCION

COPIA CONTROLADA NUMERO


PROPIETARIO
PROYECTO Y DESARROLLO COMVE,
S.A.P.I. DE C.V.
AV. MARIANO ESCOBEDO 748, COL. ANZURES,
LOCALIDAD MIGUEL HIDALGO, C.P. 31590

SELO DEL D.R.O.

ARQ.
D.R.O.
CED.

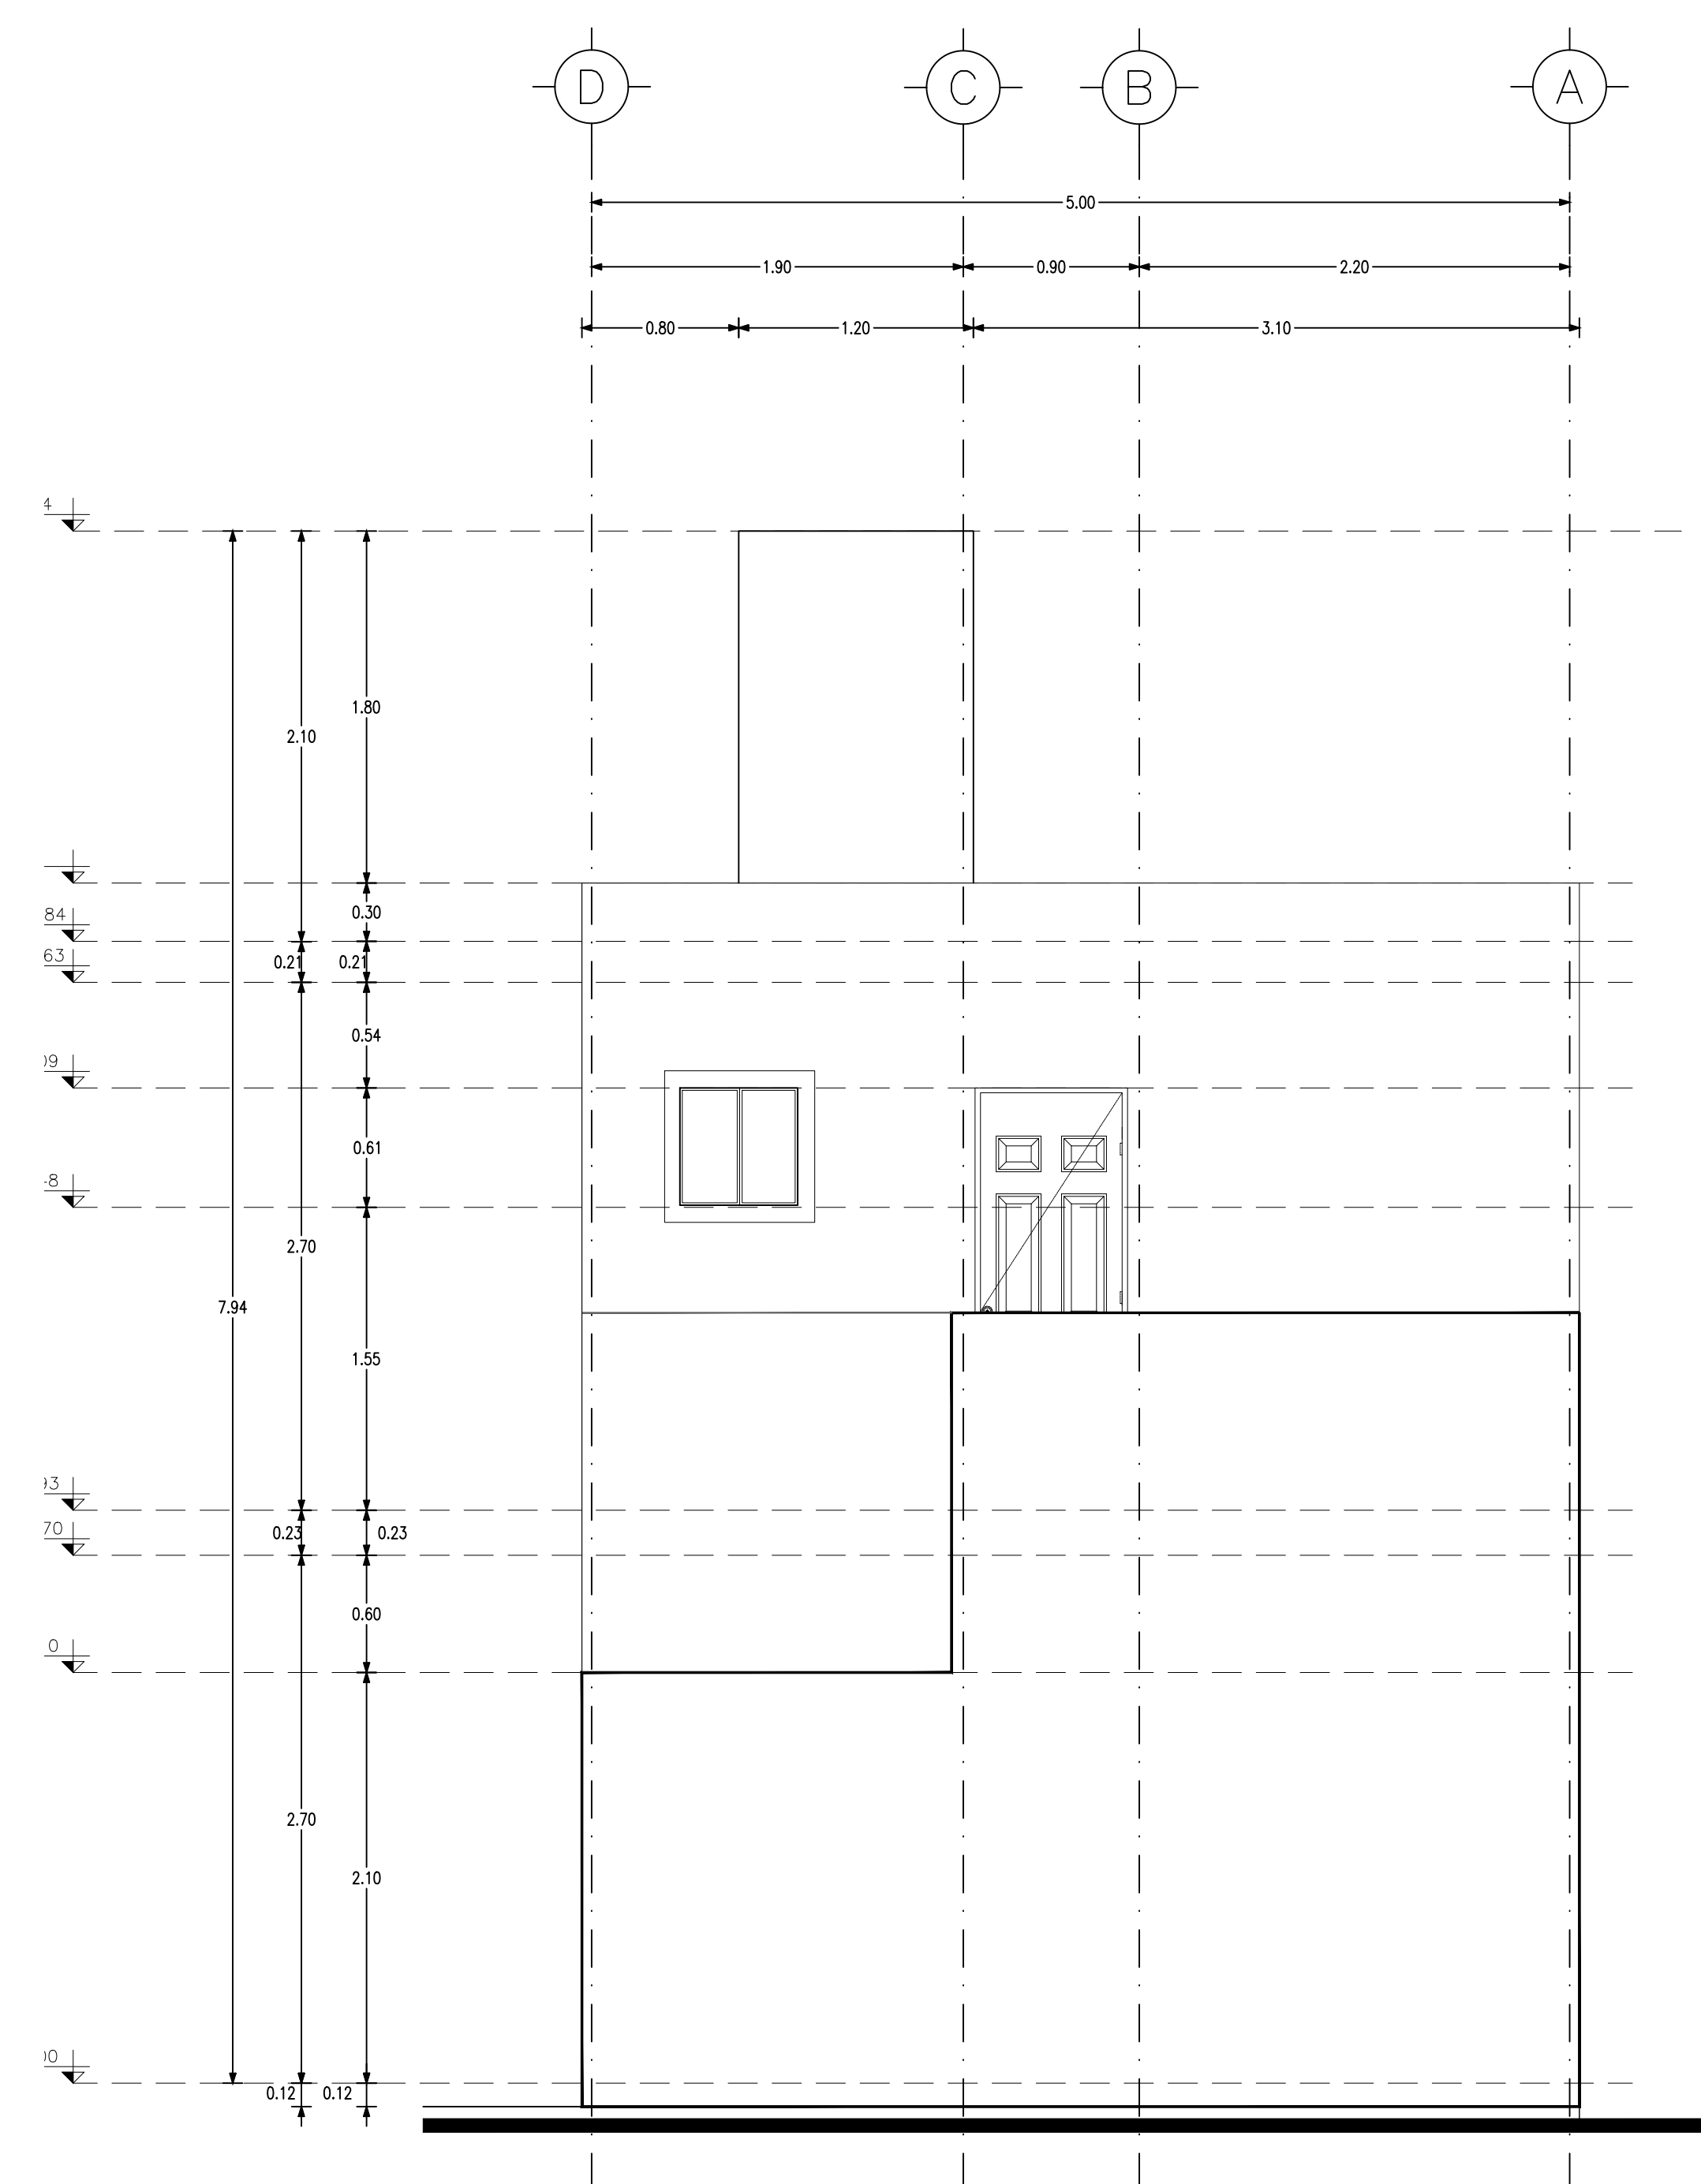

1 FACHADA 04 POSTERIOR
ARQ-03 ESC. 1:30 ACOT: Mts

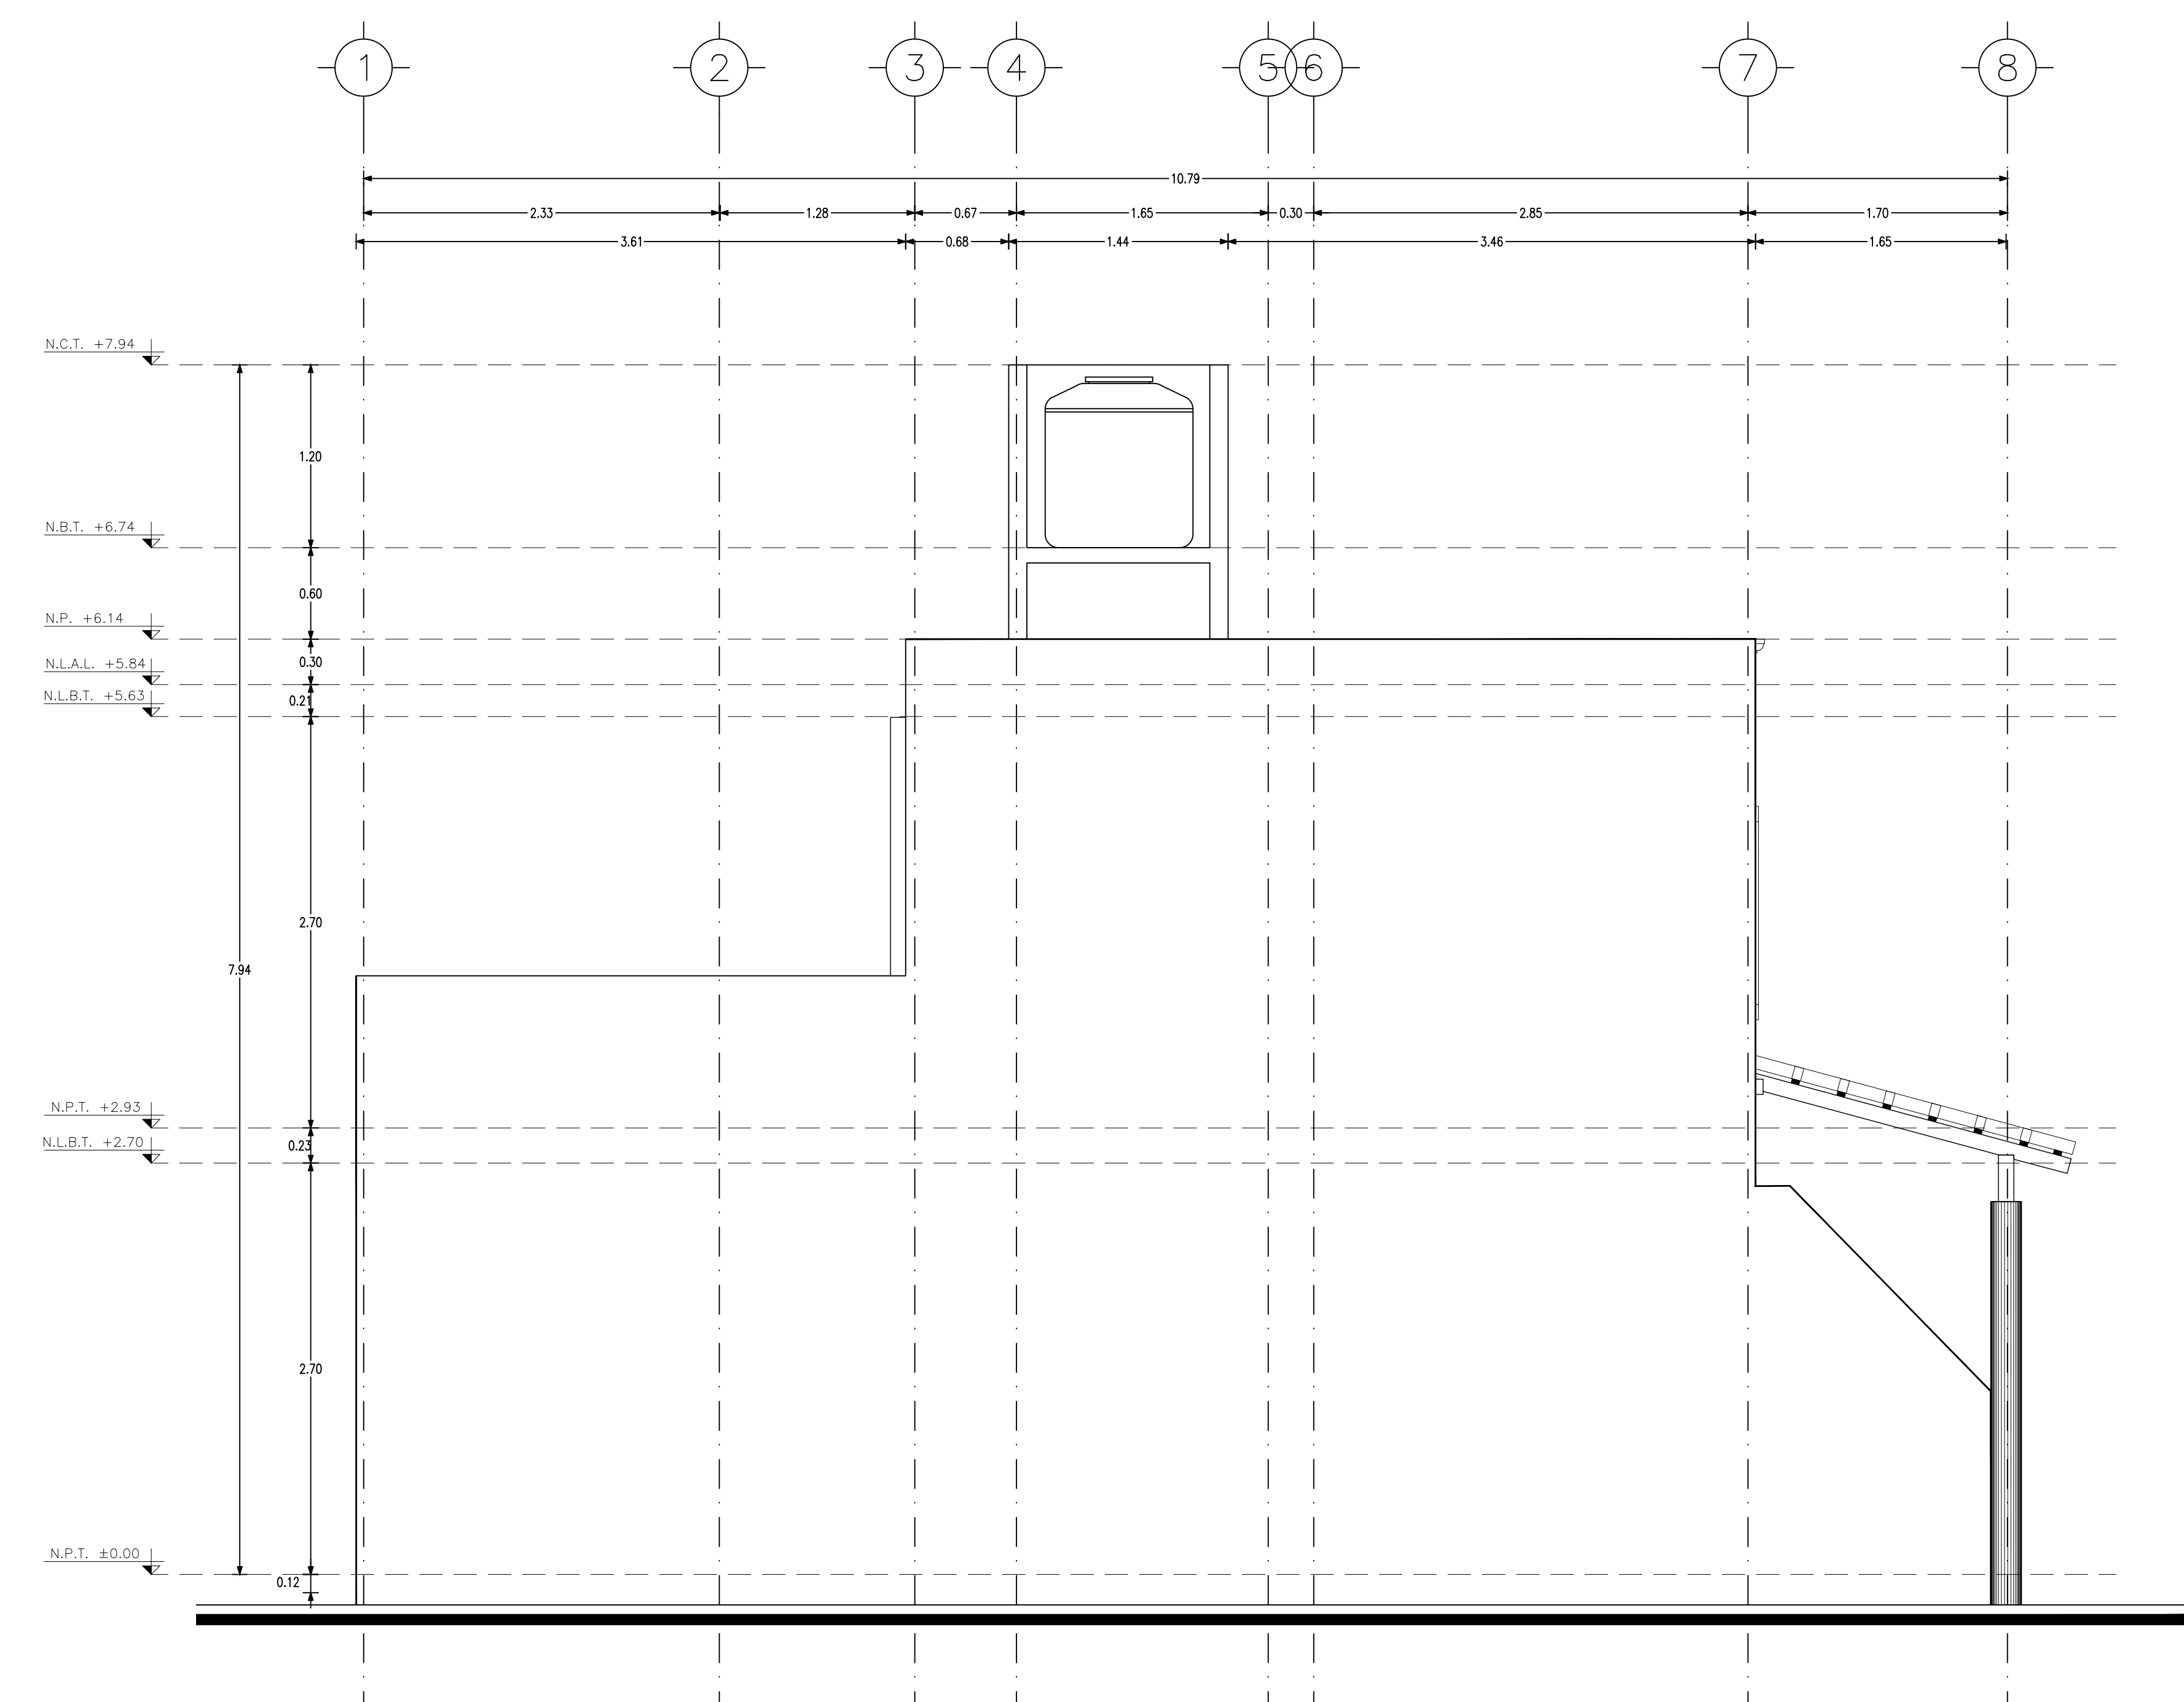

2 FACHADA 03 LATERAL IZQUIERDA
ARQ-03 ESC. 1:30 ACOT: Mts