


1
ARQ-04
FACHADA 02 LATERAL DERECHA
ESC. 1:30
ACOT: Mts

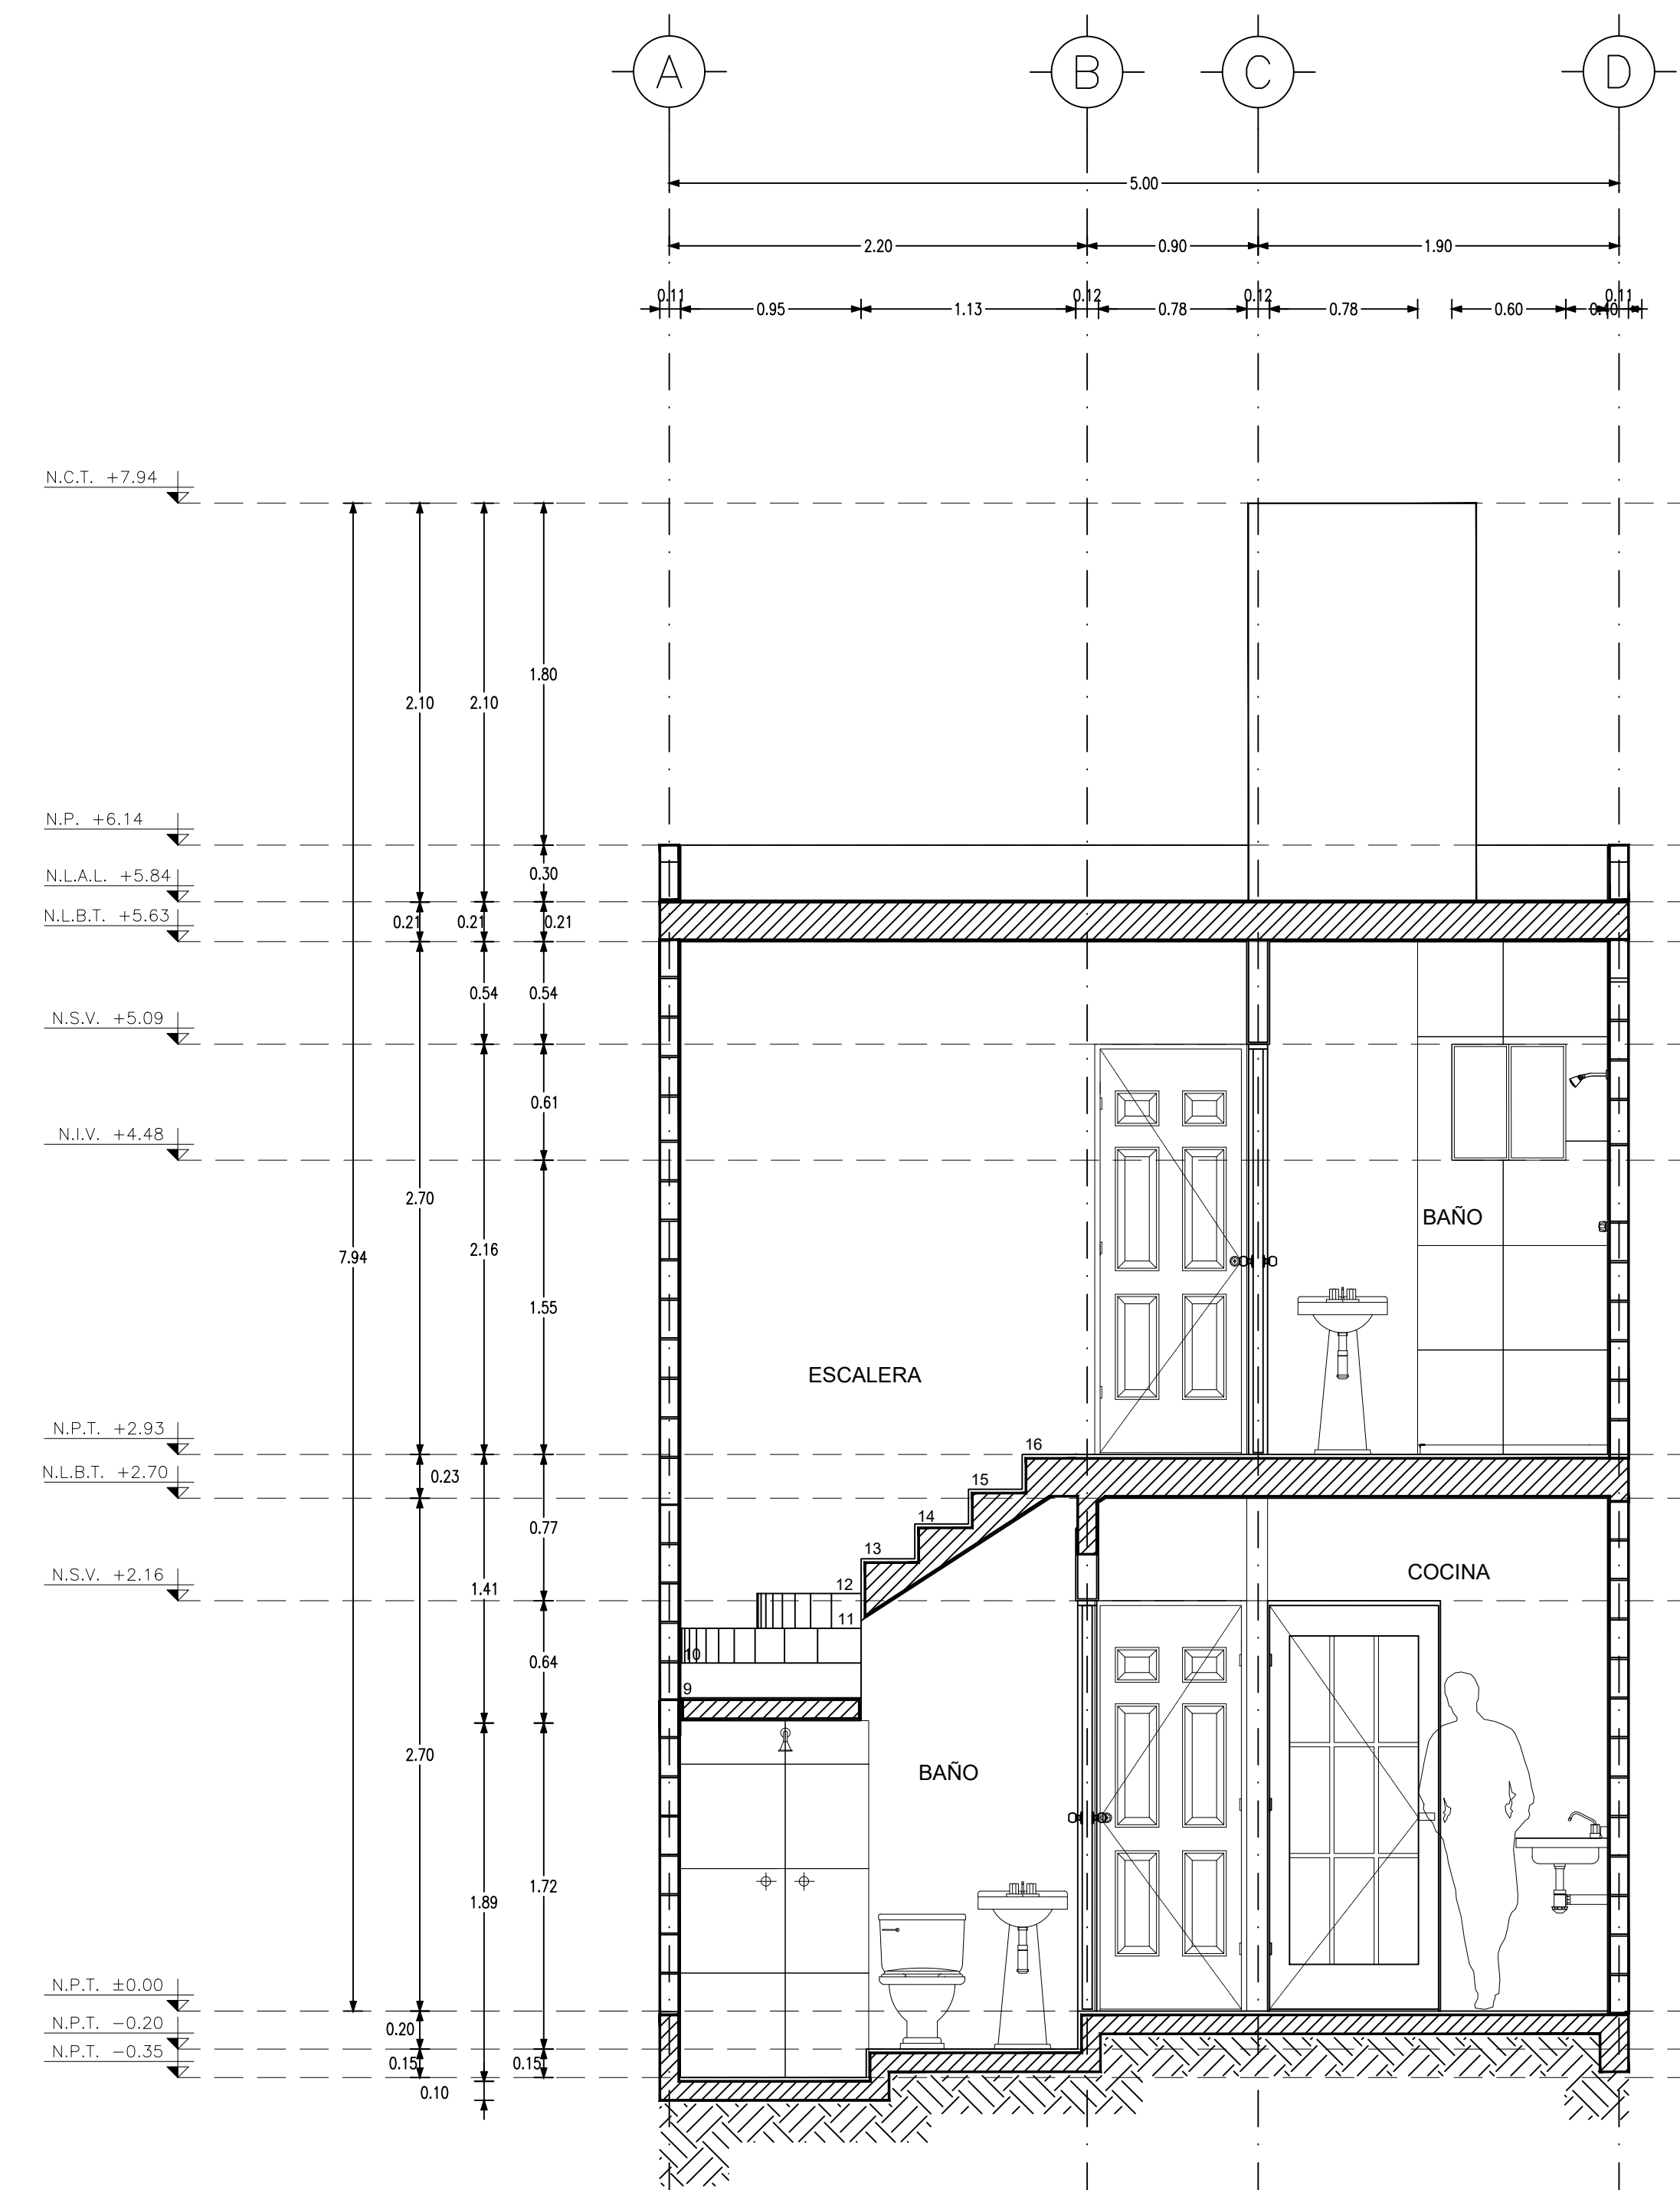

2
ARQ-04
CORTE 01
ESC. 1:30
ACOT: Mts

ORIENTACIÓN U B I C A

Diagram showing orientation and site location. Includes a compass rose and a site location map with grid lines SM-283 and SM-22A.

S I M B O L O G I A

PROTOTIPO KUXTAL 2R		
PLANTA BAJA		
TRAMO / ESPACIO	EJE TRANSVERSAL (ANCHO) [M]	EJE LONGITUDINAL (LARGO) [M]
SALA	2.80	3
COMEDOR	2.98	3
COCINA	1.78	3
MEDIO BAÑO	1.14	2
ALCOBA	2.98	3
PASILLO	0.90	2
ÁREA TERRAZA		
TERRAZA ACCESO	2.16	5
ÁREA TOTAL UTIL		
DENSIDAD DE MUROS Y PASOS		
ÁREA CONSTRUIDA PLANTA BAJA		
ÁREAS DESCUBIERTAS		
PATIO POSTERIOR	1.78	2
DENSIDAD DE MUROS		
LOTE PRIVATIVO		
PLANTA ALTA		
RECAMARA PRINCIPAL	3.02	4
BAÑO	1.78	1
VESTIBULO	1.90	2
ÁREA TOTAL UTIL		
DENSIDAD DE MUROS Y PASOS		
ÁREA CONSTRUIDA PLANTA ALTA		
ÁREA TERRAZA POSTERIOR		
TERRAZA POSTERIOR		
DENSIDAD DE MUROS		
ÁREA TOTAL CONSTRUIDA POR VIVIENDA		
TOTAL M2 CONSTRUIDOS		

R E V I S I O N

REVISIÓN	FECHA	DESCRIPCIÓN

VISTA ALEGRE
PROYECTO ETAPA 1
UBICACIÓN CANCUN
QUINTANA ROO
PLANO CORTES Y FACH

DIRECTOR GENERAL
ARQ. JORGE LUIS GOMEZ T.
COORDINADOR DE PROYECTOS
CHF1
COORDINADOR DE DISEÑO
PGM
GERENTE DE CONSTRUCCIÓN
ARQ. PLINIO A. HDEZ.
ABRIL 2022

AUTORIZADO PARA CONSTRUCCIÓN

COPIA CONTROLADA NUMERO

PROPIETARIO
PROYECTO Y DESARROLLO COMVE,
S.A.P.I. DE C.V.
AV. MARIANO ESCOBEDO 748, COL. ANZURES,
LOCALIDAD MIGUEL HIDALGO, C.P.31590

ARQ. D.R.O. CED.