


S I M B O L O G Í A

PROTOTIPO KUXTAL 2R			
PLANTA BAJA			
TRAMO / ESPACIO	EJE TRANSVERSAL (ANCHO)(M)	EJE LONGITUDINAL (LARGO)(M)	AREA (M2)
SALA	2.60	3.02	7.85
COMEDOR	2.28	3.02	6.89
COCINA	1.78	3.60	6.41
MEDIO BAÑO	1.14	2.08	2.37
ALCOBA	2.98	3.50	10.43
PASILLO	0.90	2.16	1.94
AREA TERRAZA			
TERRAZA ACCESO	2.10	5.10	10.71
AREA TOTAL UTIL			46.60
DENSIDAD DE MUROS Y PASOS			6.54
AREA CONSTRUIDA PLANTA BAJA			53.14
AREAS DESCUBIERTAS			
PATIO POSTERIOR	1.78	2.21	3.93
DENSIDAD DE MUROS			0.46
LOTE PRIVATIVO			56.42
PLANTA ALTA			
RECAMARA PRINCIPAL	3.02	4.69	14.17
BAÑO	1.78	1.83	3.26
VESTIBULO	1.00	2.20	2.21
AREA TOTAL UTIL			19.64
DENSIDAD DE MUROS Y PASOS			3.31
AREA CONSTRUIDA PLANTA ALTA			22.95
AREA TERRAZA POSTERIOR			
TERRAZA POSTERIOR			13.720
DENSIDAD DE MUROS			1.440
AREA TOTAL CONSTRUIDA POR VIVIENDA			76.09
TOTAL M2 CONSTRUIDOS			76.09

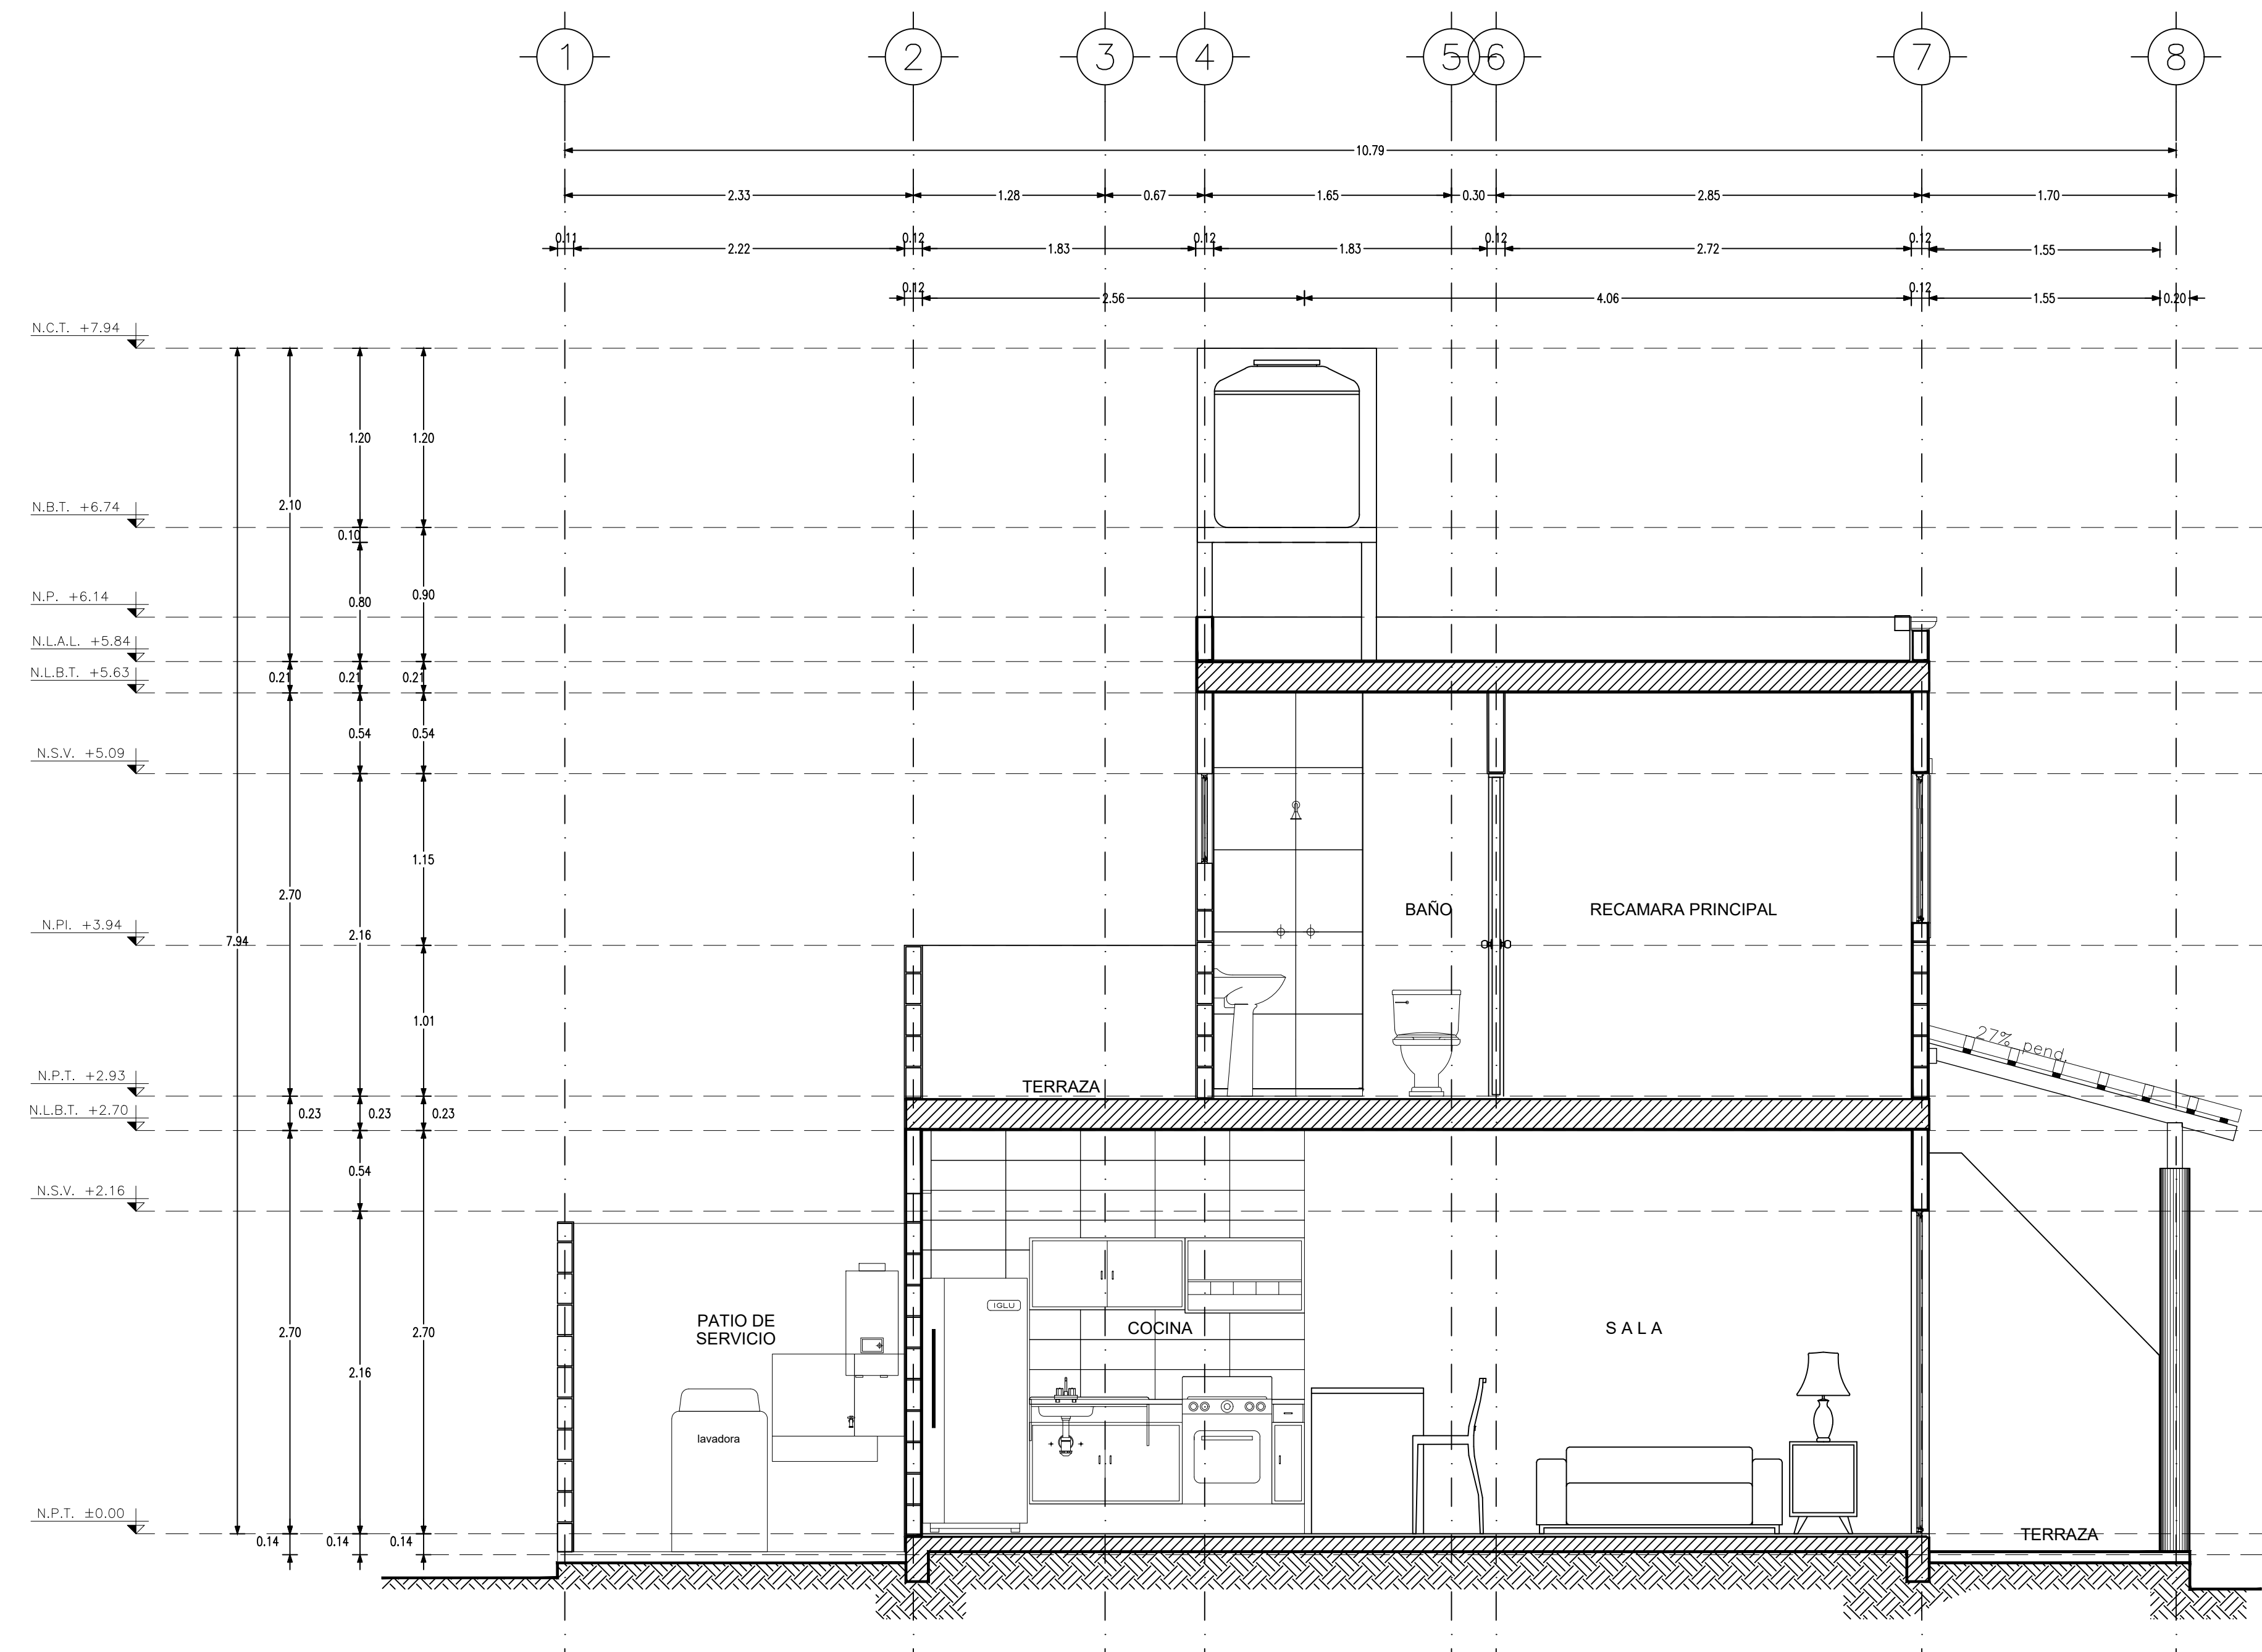

1 CORTE 02
ARQ-05 ESC. 1:30 ACOT: Mts

R E V I S I O N			
REVISION	FECHA	DESCRIPCION	EMITE

comunidades COM VIVE
Un mejor estilo de vida

VISTA ALEGRE
PROYECTO ETAPA 2
UBICACION: CANCUN
QUINTANA ROO
PLANO: CORTE

VISTA ALEGRE

DIRECTOR GENERAL: ARQ. JORGE LUIS GOMEZ TAGLE BRAVO
COORDINADOR DE PROYECTOS: CHF1
COORDINADOR DE DISEÑO: PGM
GERENTE DE CONSTRUCCION: ARQ. PLINIO A. HDEZ.
ABRIL 2022

ARQ-05

AUTORIZADO PARA CONSTRUCCION

SELO DEL D.R.O.

COPIA CONTROLADA NUMERO

PROPIETARIO: PROYECTO Y DESARROLLO COMVIVE, S.A.P.I. DE C.V.
AV. MARIANO ESCOBEDO 748, COL. ANZURES, LOCALIDAD MIGUEL HIDALGO, C.P. 11580

ARQ. D.R.O. CED. PROF.