

S I M B O L O G Í A

PROTOTIPO KUXTAL 2R			
PLANTA BAJA			
TRAMO / ESPACIO	EJE TRANSVERSAL (ANCHO)(M)	EJE LONGITUDINAL (LARGO)(M)	AREA (M2)
SALA	2.60	3.02	7.85
COMEDOR	2.28	3.02	6.89
COCINA	1.78	3.60	6.41
MEDIO BAÑO	1.14	2.08	2.37
ALCOBA	2.98	3.50	10.43
PASILLO	0.90	2.16	1.94
<b>AREA TERRAZA</b>			
TERRAZA ACCESO	2.10	5.10	10.71
AREA TOTAL UTIL			46.60
DENSIDAD DE MUROS Y PASOS			6.54
<b>AREA CONSTRUIDA PLANTA BAJA</b>			
<b>AREAS DESCUBIERTAS</b>			
PATIO POSTERIOR	1.78	2.21	3.93
DENSIDAD DE MUROS			0.46
LOTE PRIVATIVO			56.42
<b>PLANTA ALTA</b>			
RECAMARA PRINCIPAL	3.02	4.89	14.17
BAÑO	1.78	1.83	3.26
VESTIBULO	1.00	2.20	2.21
AREA TOTAL UTIL			19.64
DENSIDAD DE MUROS Y PASOS			3.31
<b>AREA CONSTRUIDA PLANTA ALTA</b>			
<b>AREA TERRAZA POSTERIOR</b>			
TERRAZA POSTERIOR			13.720
DENSIDAD DE MUROS			1.440
<b>AREA TOTAL CONSTRUIDA POR VIVIENDA</b>			
TOTAL M2 CONSTRUIDOS			76.09

R E V I S I O N		
REVISION	FECHA	DESCRIPCION

**COMUNIDADES COM VIVE**  
Un mejor estilo de vida

VISTA ALEGRE  
PROYECTO ETAPA 2  
UBICACION: CANCUN  
QUINTANA ROO  
PLANO: PLANTA AZOTEA Y FACHADA PRINCIPAL

**VISTA ALEGRE**

DIRECTOR GENERAL: ARQ. JORGE LUIS GOMEZ TAGLE BRAVO  
COORDINADOR DE PROYECTOS: CHF1  
COORDINADOR DE DISEÑO: PGM  
GERENTE DE CONSTRUCCION: ARQ. PLINIO A. HDEZ.  
ABRIL 2022

ARQ-02


AUTORIZADO PARA CONSTRUCCION

SELO DEL D.R.O.


COPIA CONTROLADA NUMERO

PROPIETARIO: PROYECTO Y DESARROLLO COMVIVE, S.A.P.I. DE C.V.  
AV. MARIANO ESCOBEDO 748, COL. ANZURES, LOCALIDAD MIGUEL HIDALGO, C.P. 11580

ARQ. D.R.O. PROF.

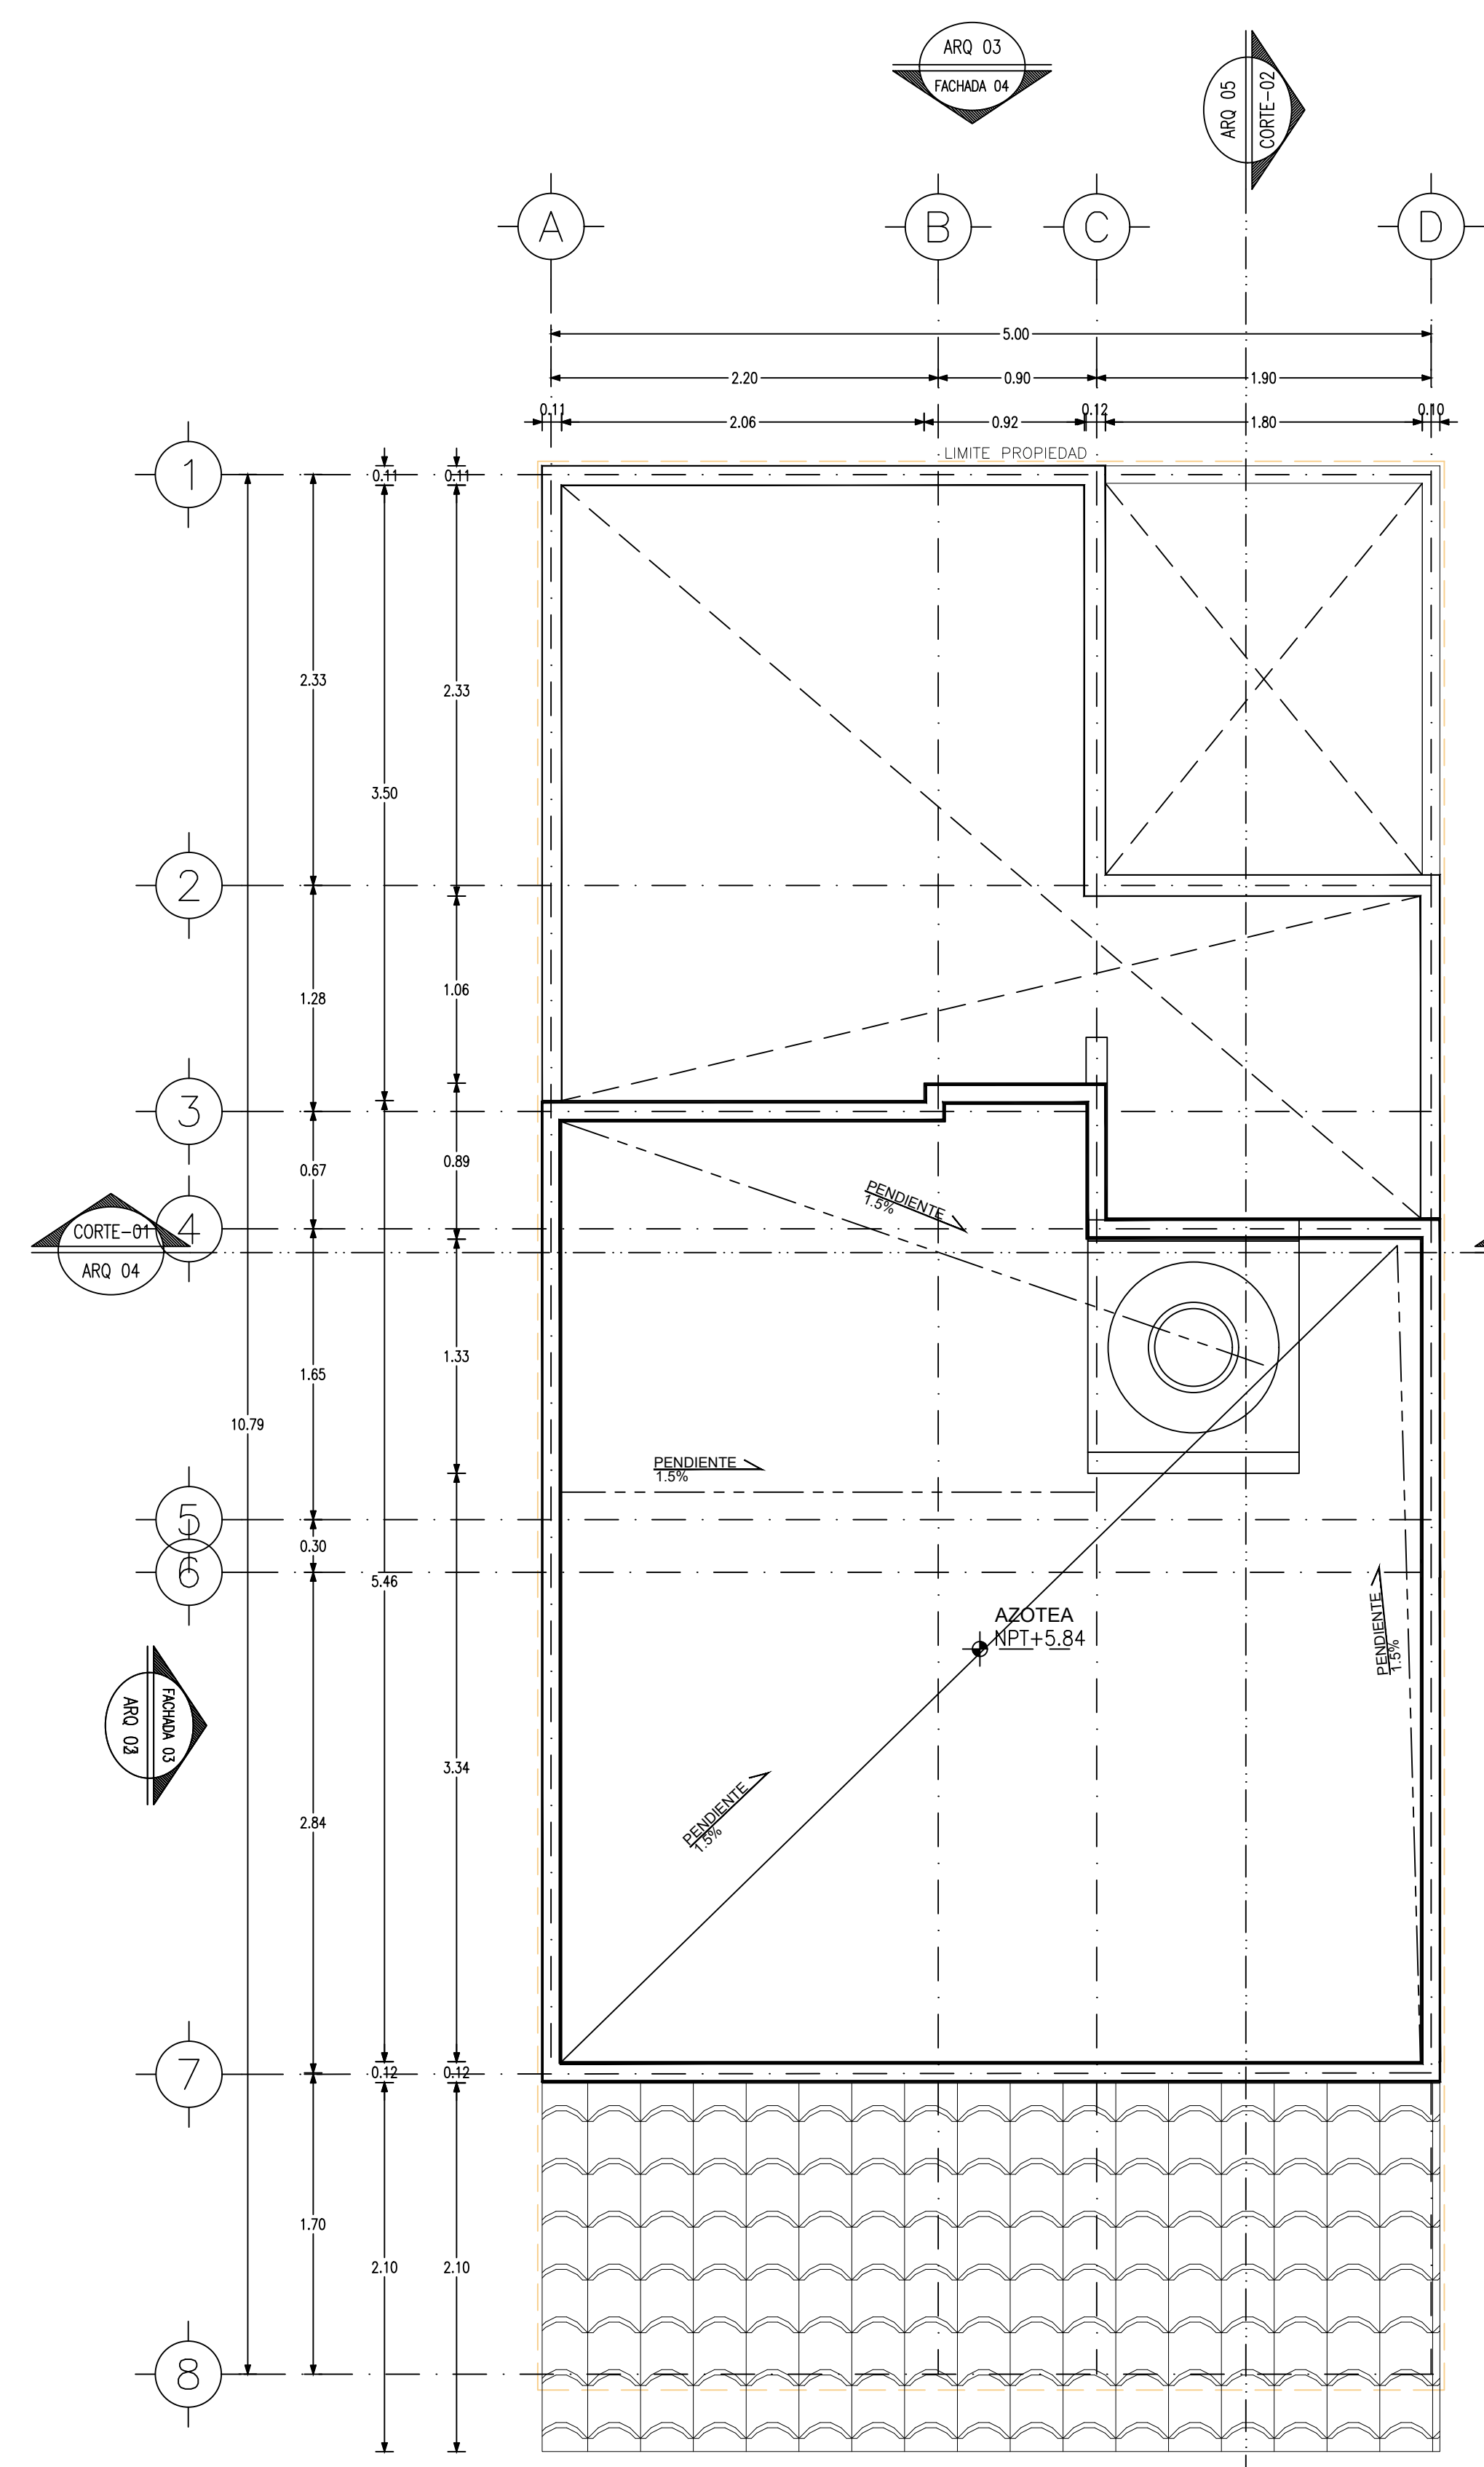

**1 PLANTA AZOTEA**  
ARQ-02 ESC. 1:30 ACOT: Mts

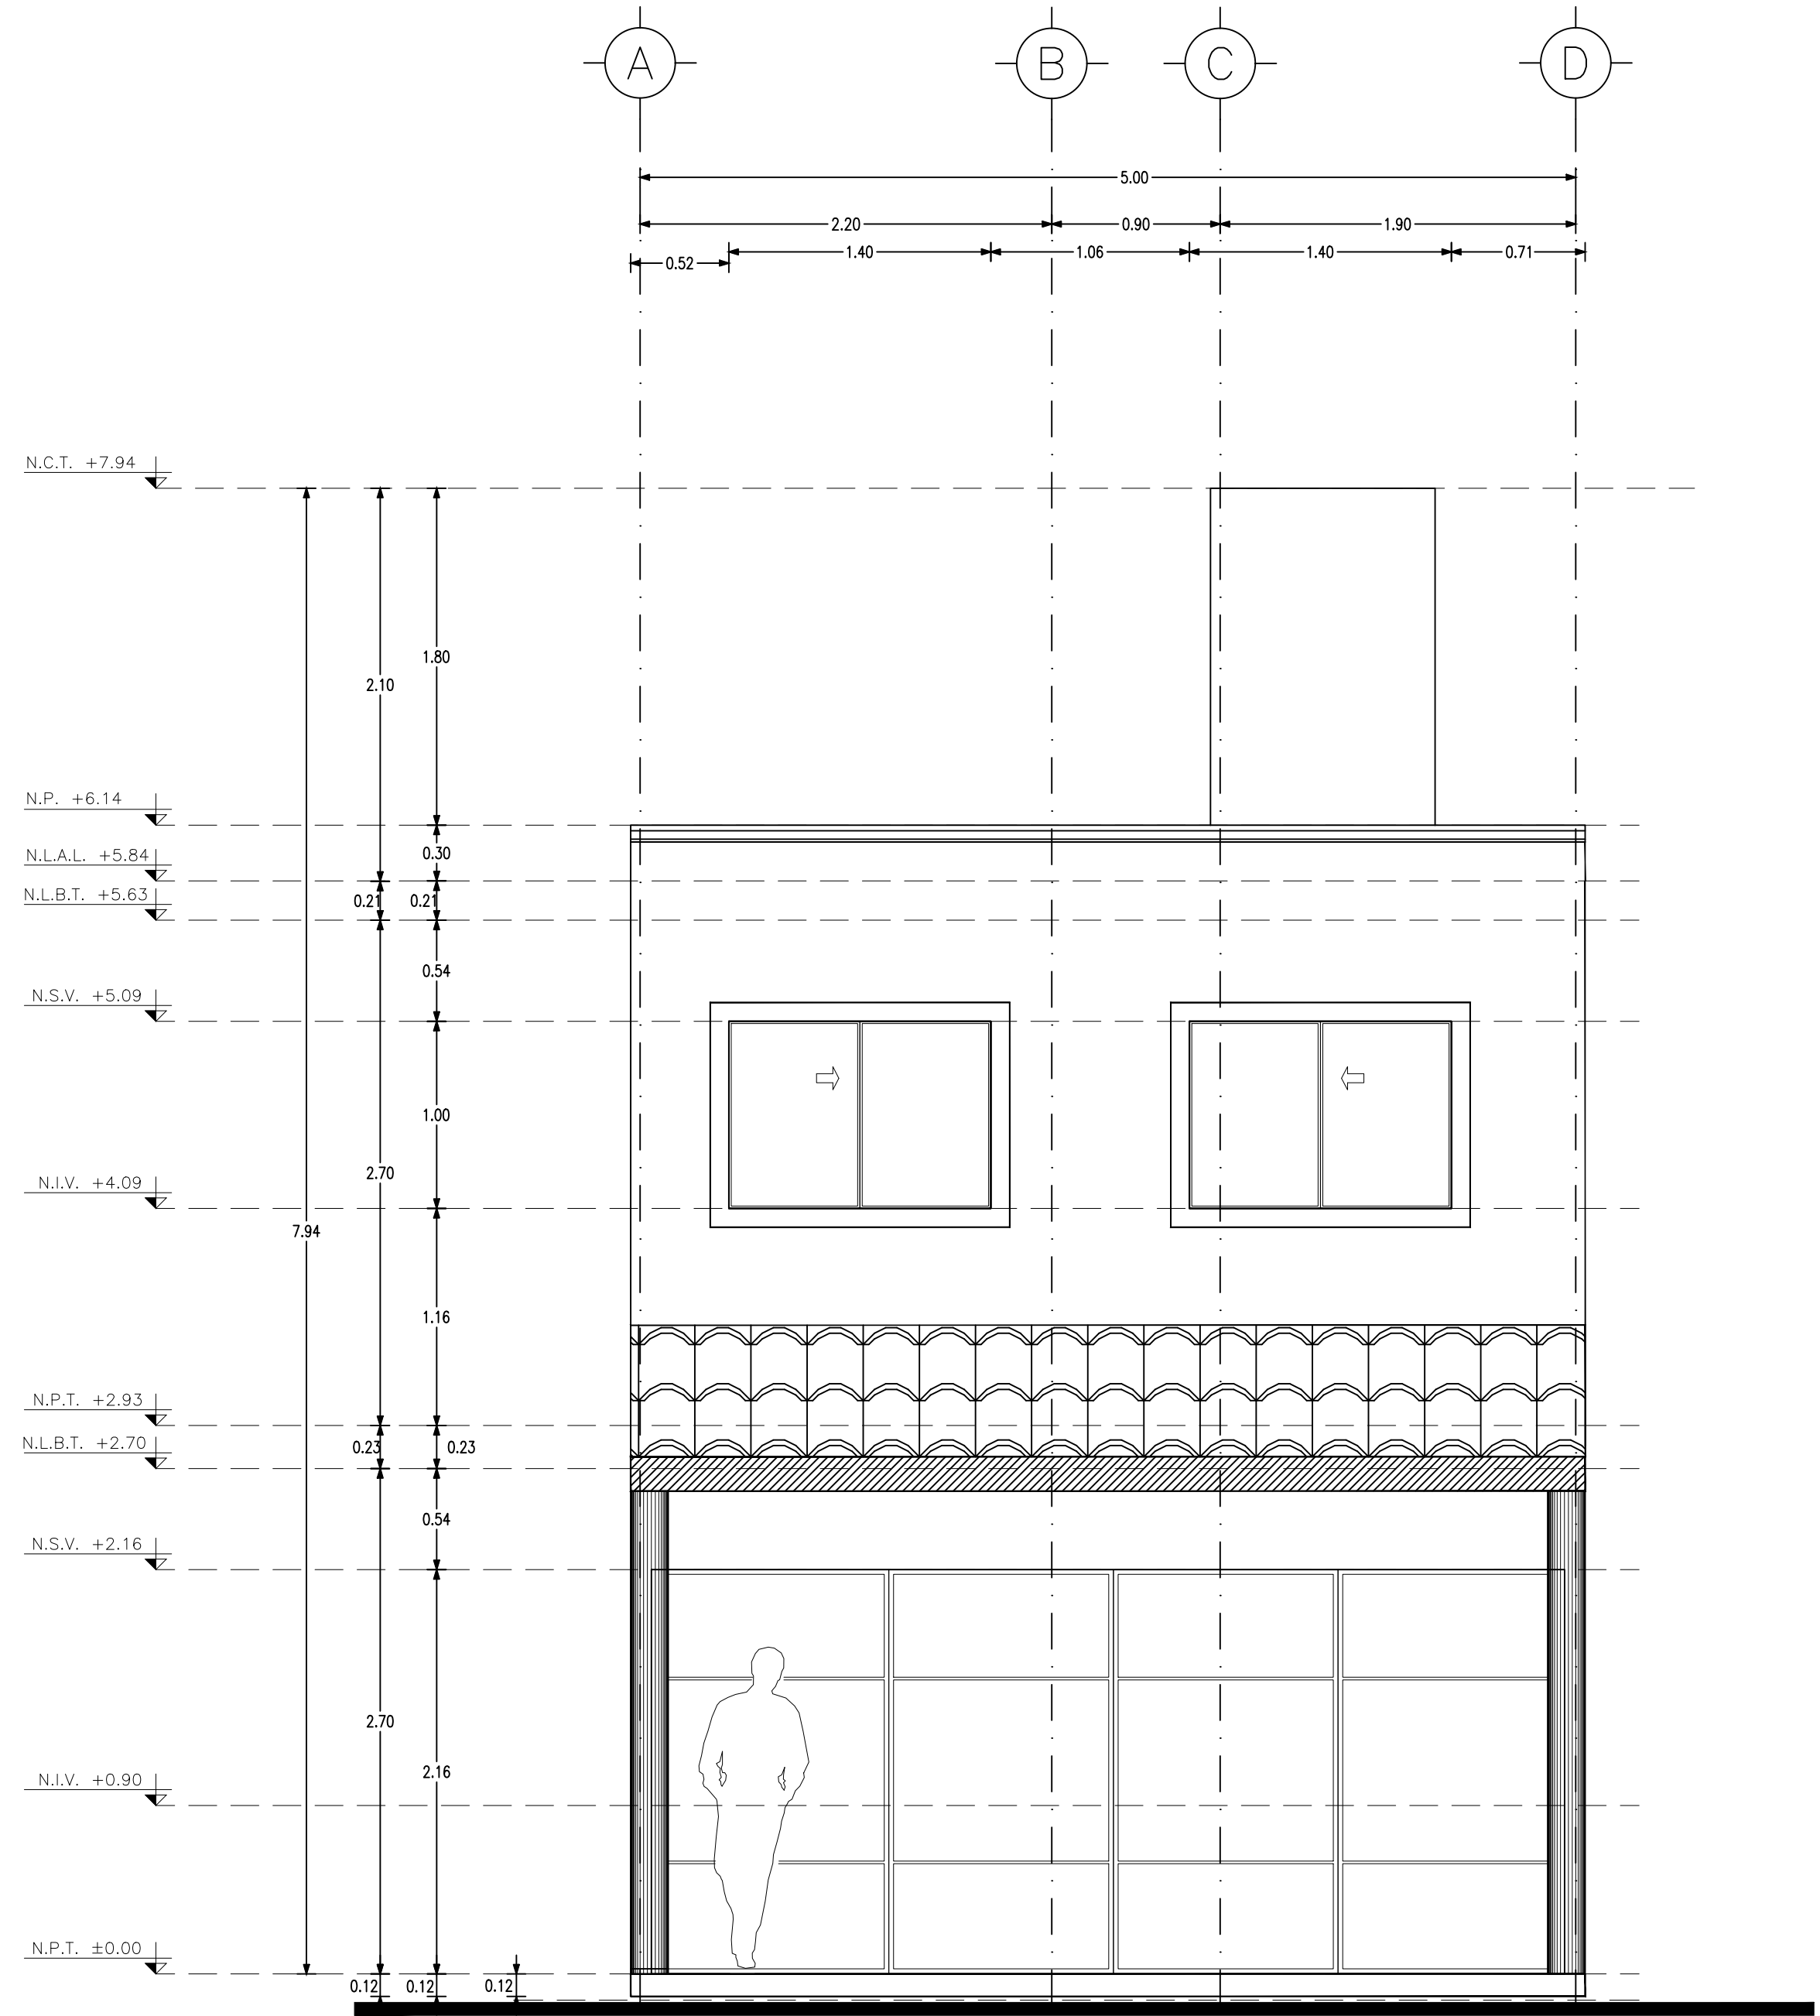

**2 FACHADA 01 PRINCIPAL**  
ARQ-02 ESC. 1:30 ACOT: Mts