

REVISIÓN	FECHA	DESCRIPCIÓN	EMITE

**COMUNIDADES COM VIVE**  
Un mejor estilo de vida

**VISTA ALEGRE**

VISTA ALEGRE  
PROYECTO ETAPA 2  
UBICACION: CANCUN  
QUINTANA ROO  
PLANO: PLANTA AZOTEA Y FACHADA PPAL.

**VISTA ALEGRE**

DIRECTOR GENERAL: ARQ. JORGE LUIS GOMEZ TAGLE BRAVO  
COORDINADOR DE PROYECTOS: CHF1  
COORDINADOR DE DISEÑO: PGM  
GERENTE DE CONSTRUCCION: ARQ. PLINIO A. HDEZ.  
ABRIL 2022


ARQ-02

AUTORIZADO PARA CONSTRUCCION


SELO DEL D.R.O.

PROPIETARIO: PROYECTO Y DESARROLLO COMVIVE, S.A.P.I. DE C.V.  
AV. MARIANO ESCOBEDO 748, COL. ANZURES, LOCALIDAD MIGUEL HIDALGO, C.P. 11589

ARQ. D.R.O. CED. PROF.

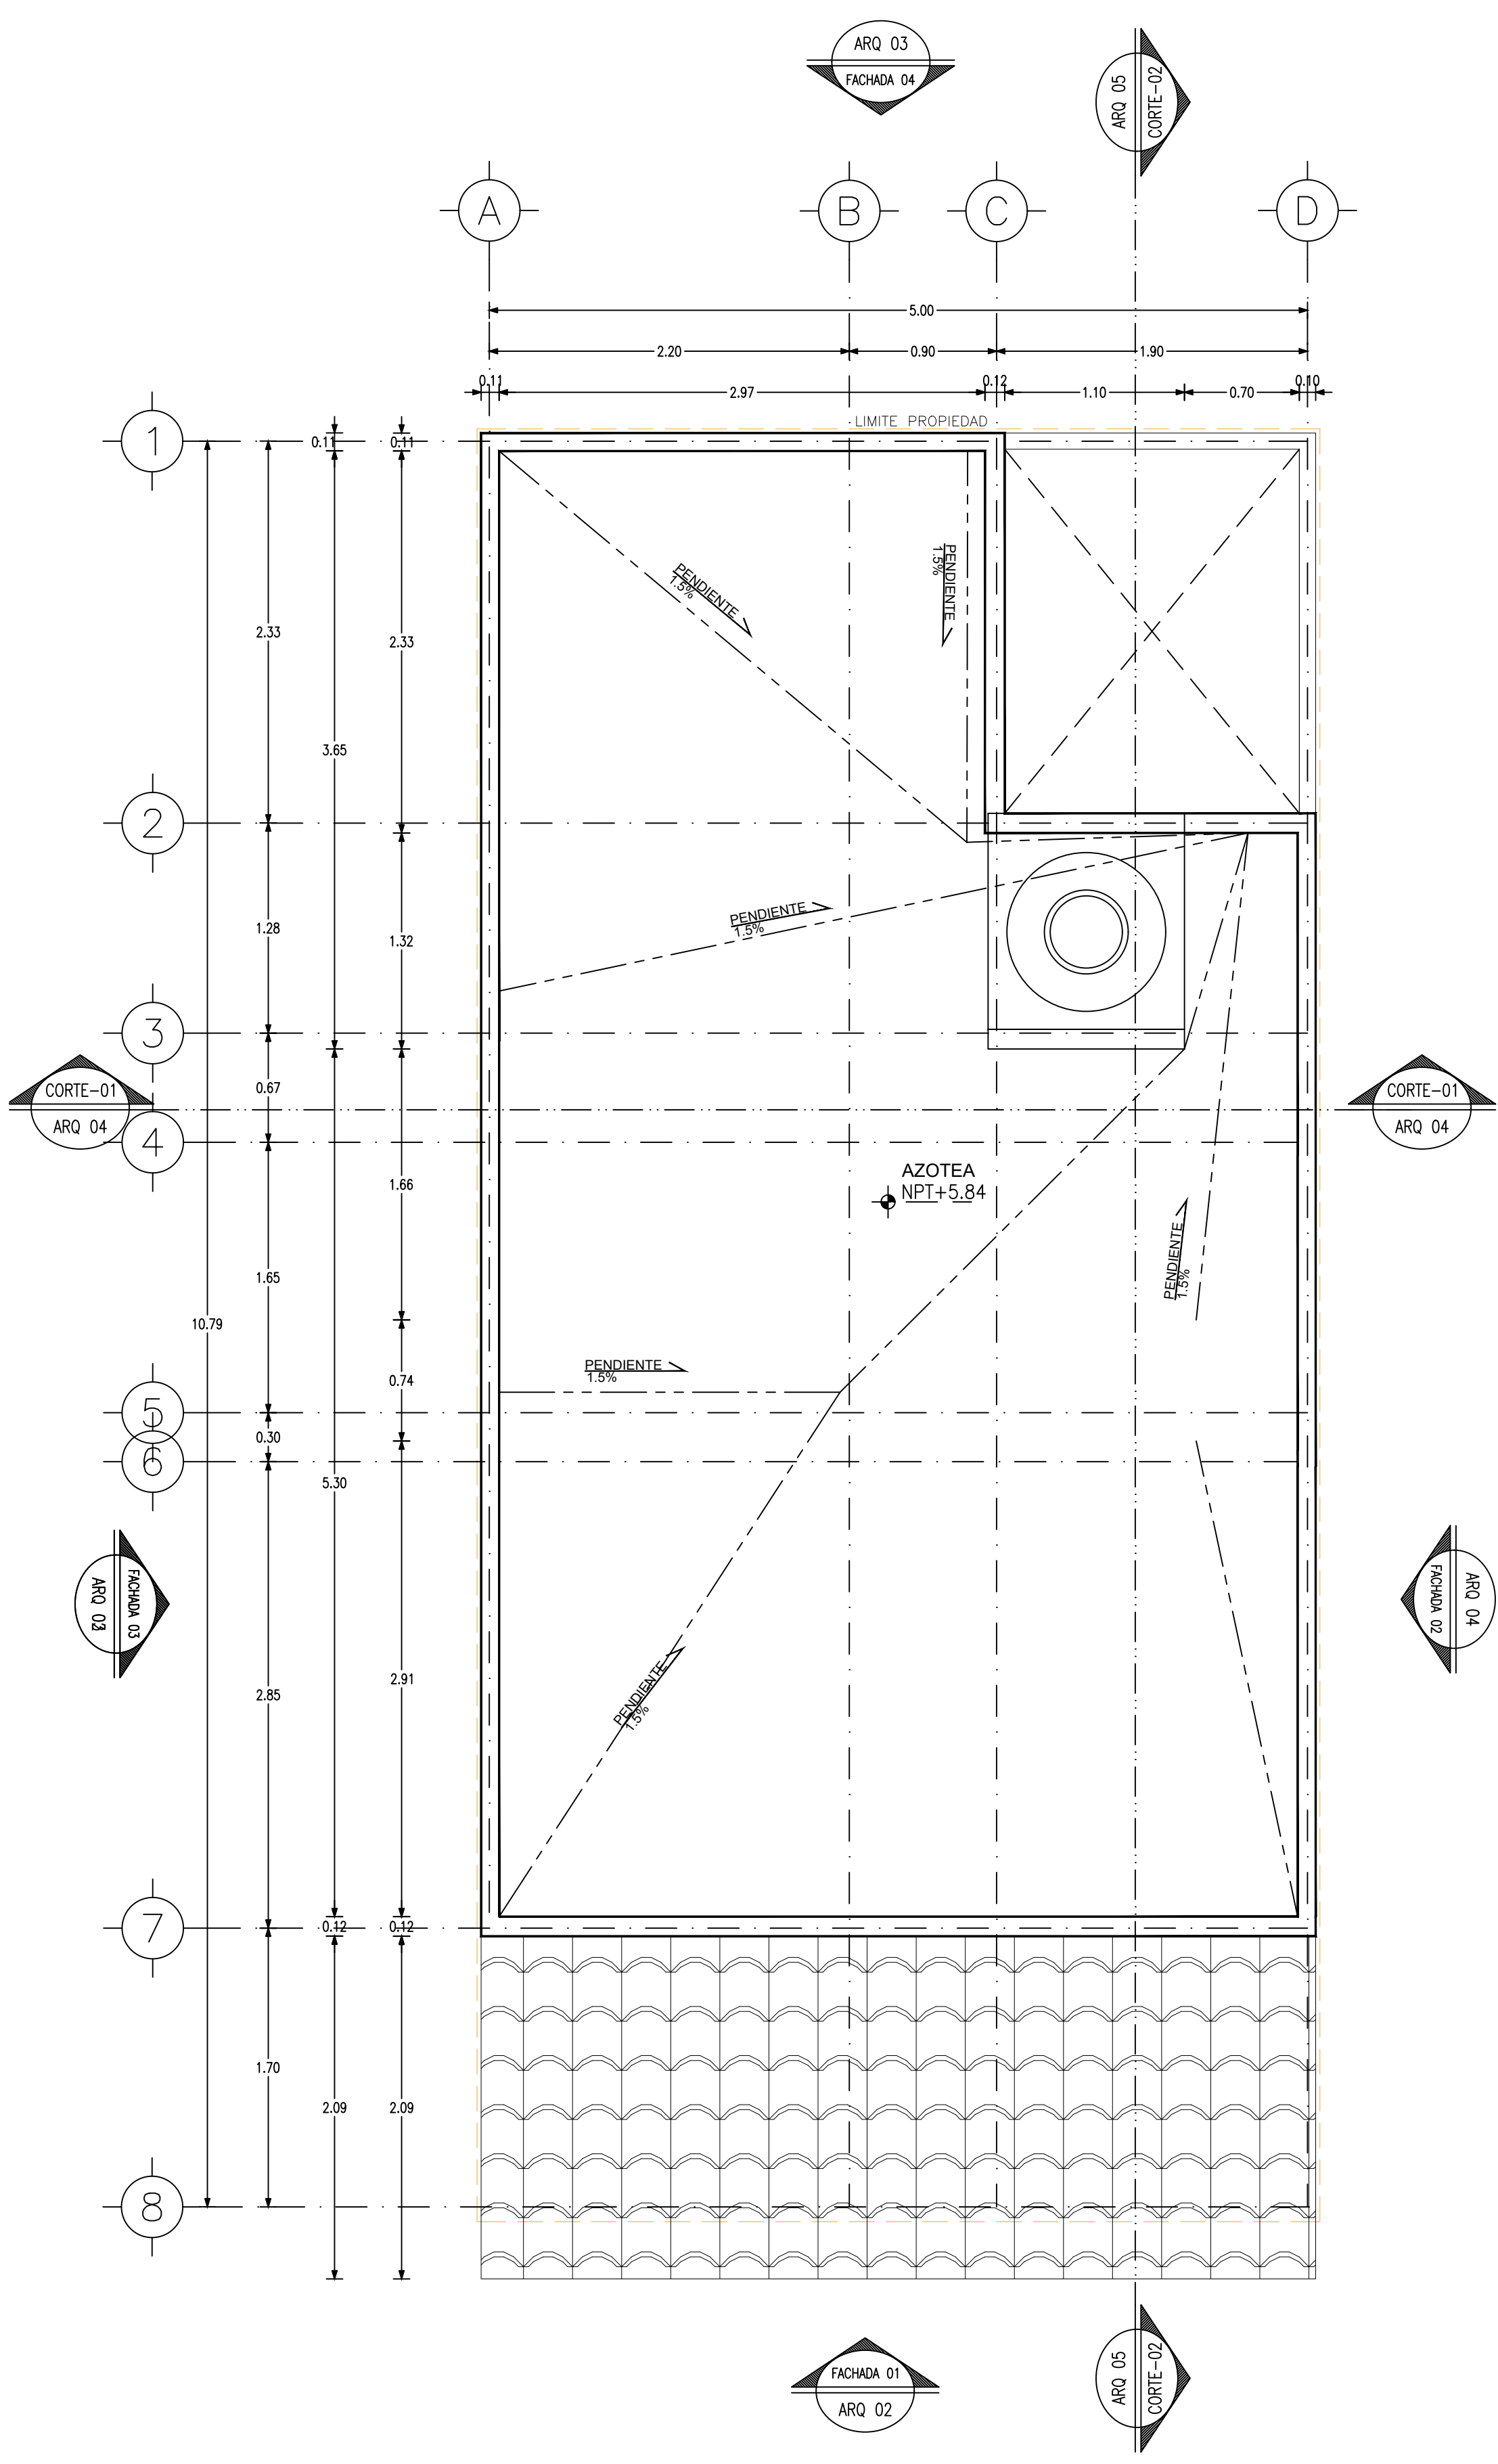

**1 PLANTA AZOTEA**  
ARQ-02 ESC. 1:30 ACOT: Mts

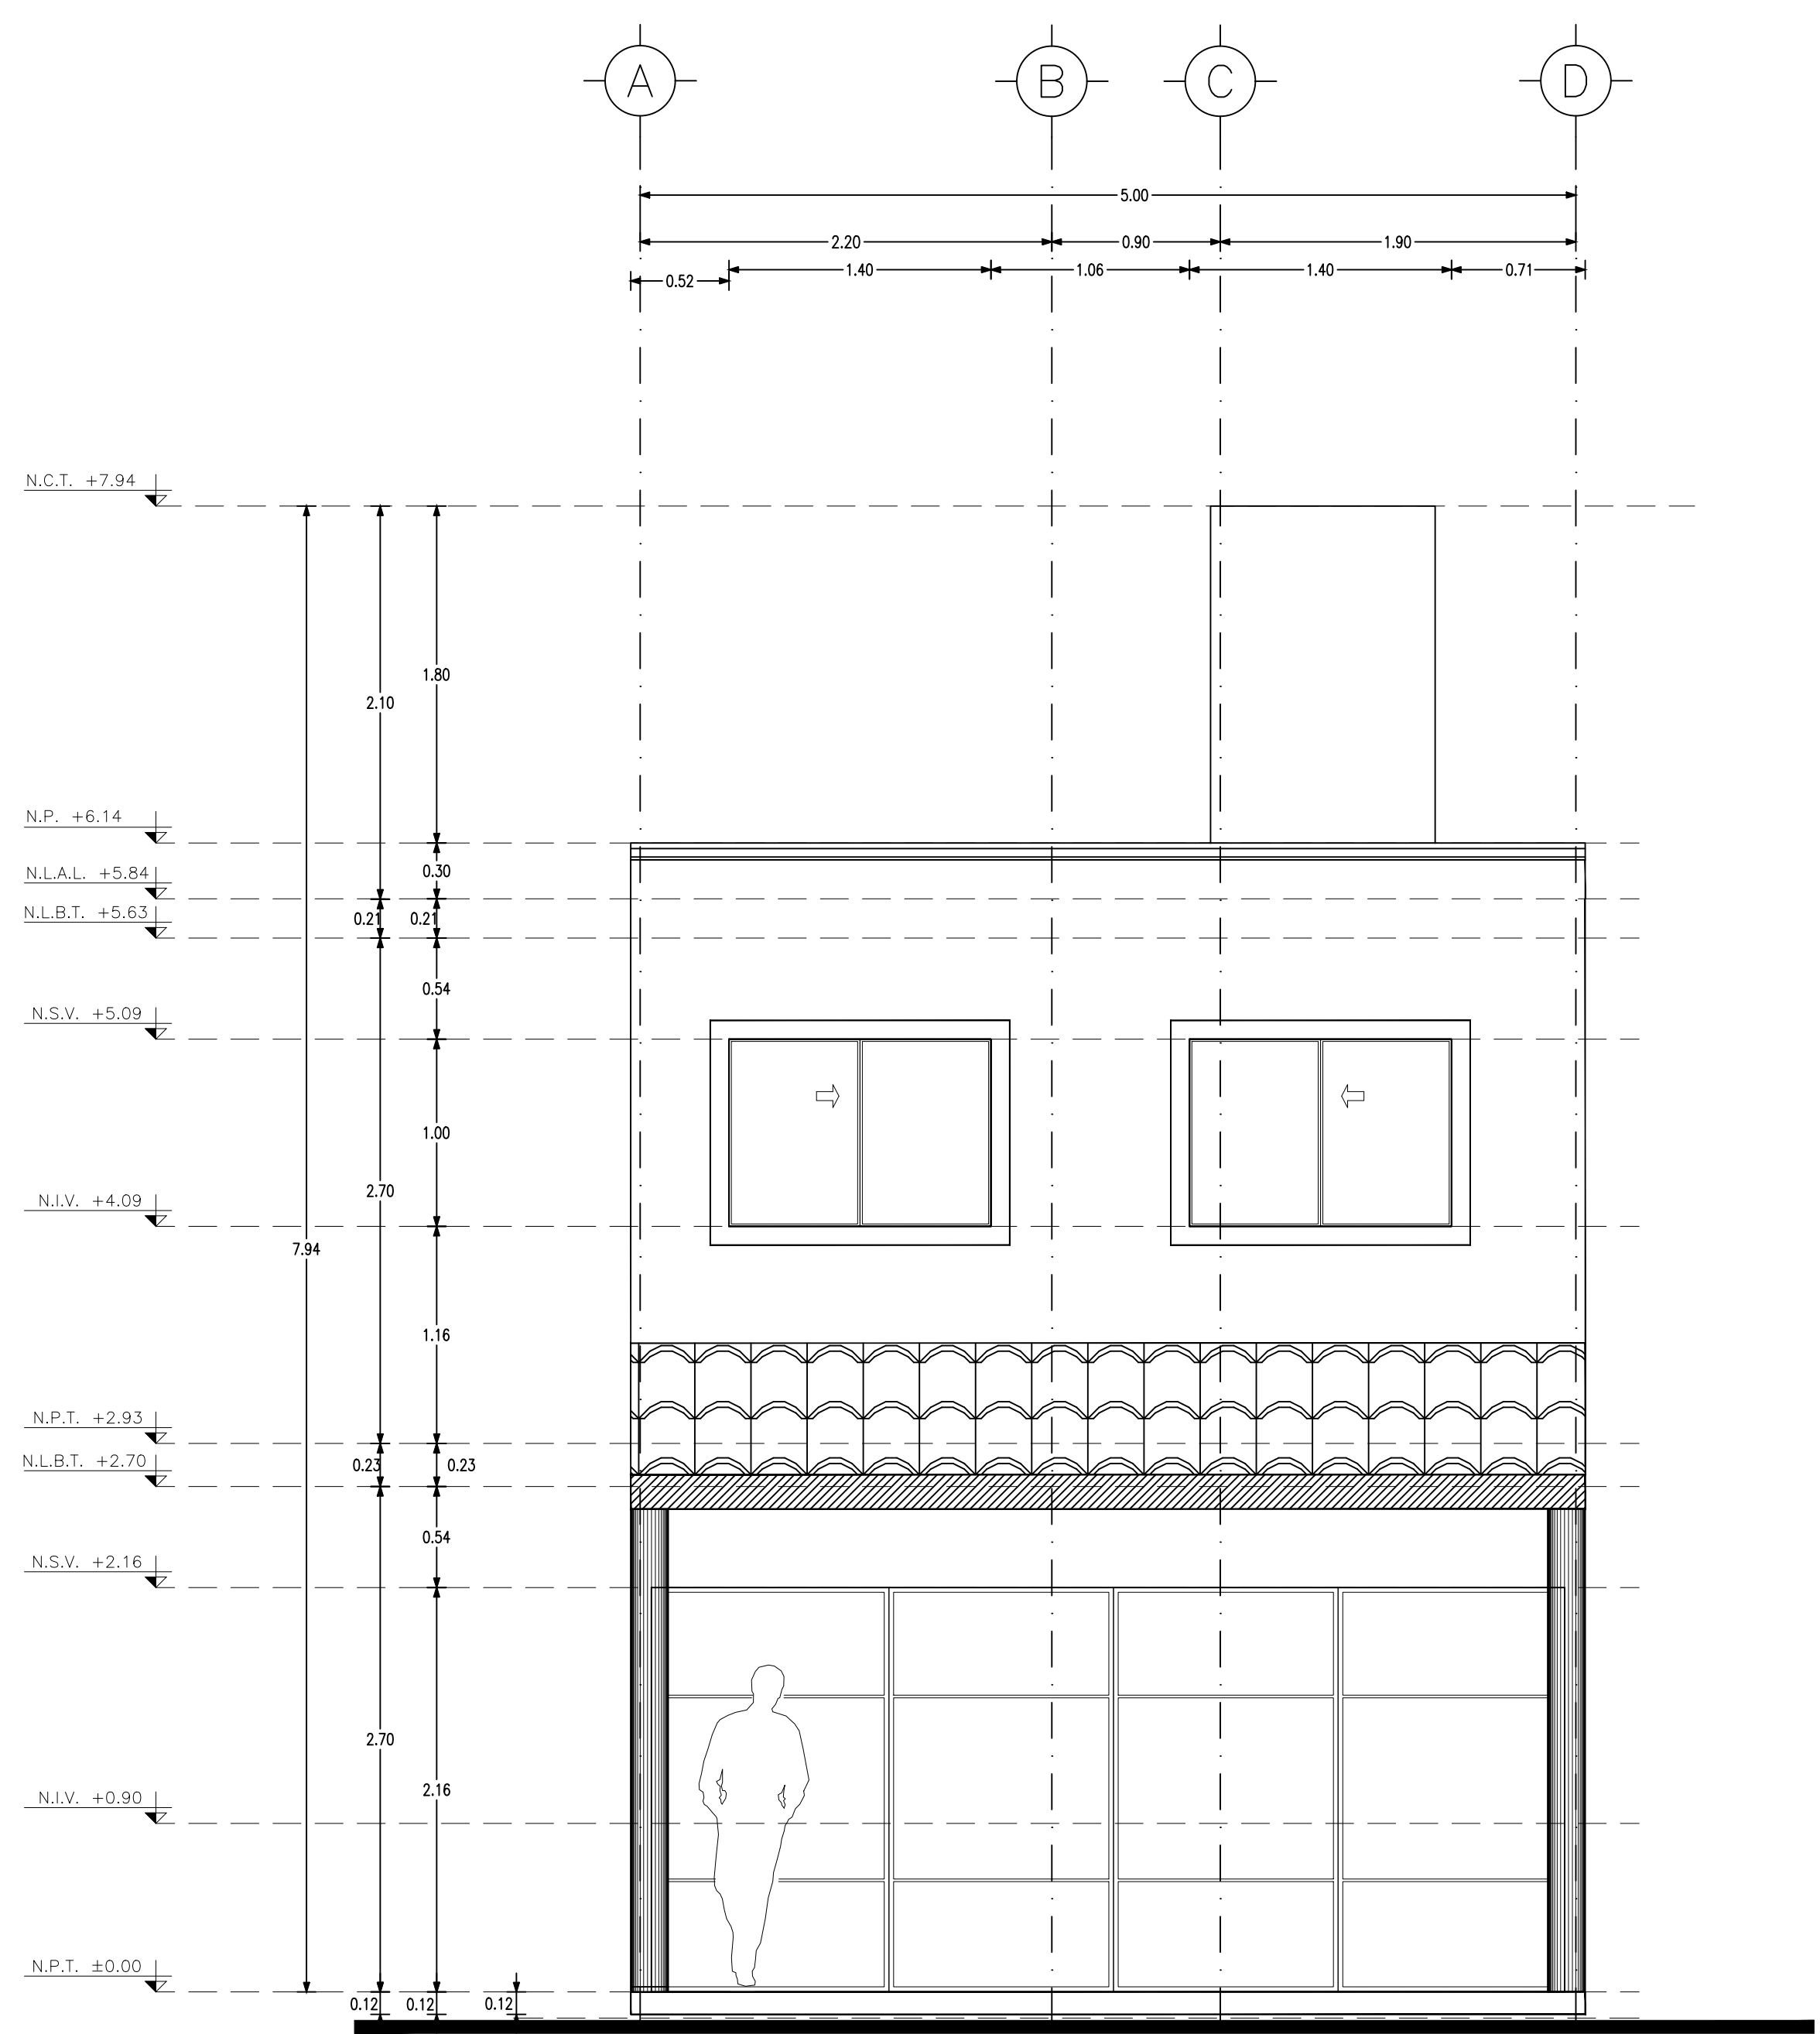

**2 FACHADA 01 PRINCIPAL**  
ARQ-02 ESC. 1:30 ACOT: Mts