


1
ARQ-03
FACHADA 04 POSTERIOR
ESC. 1:30 ACOT: Mts

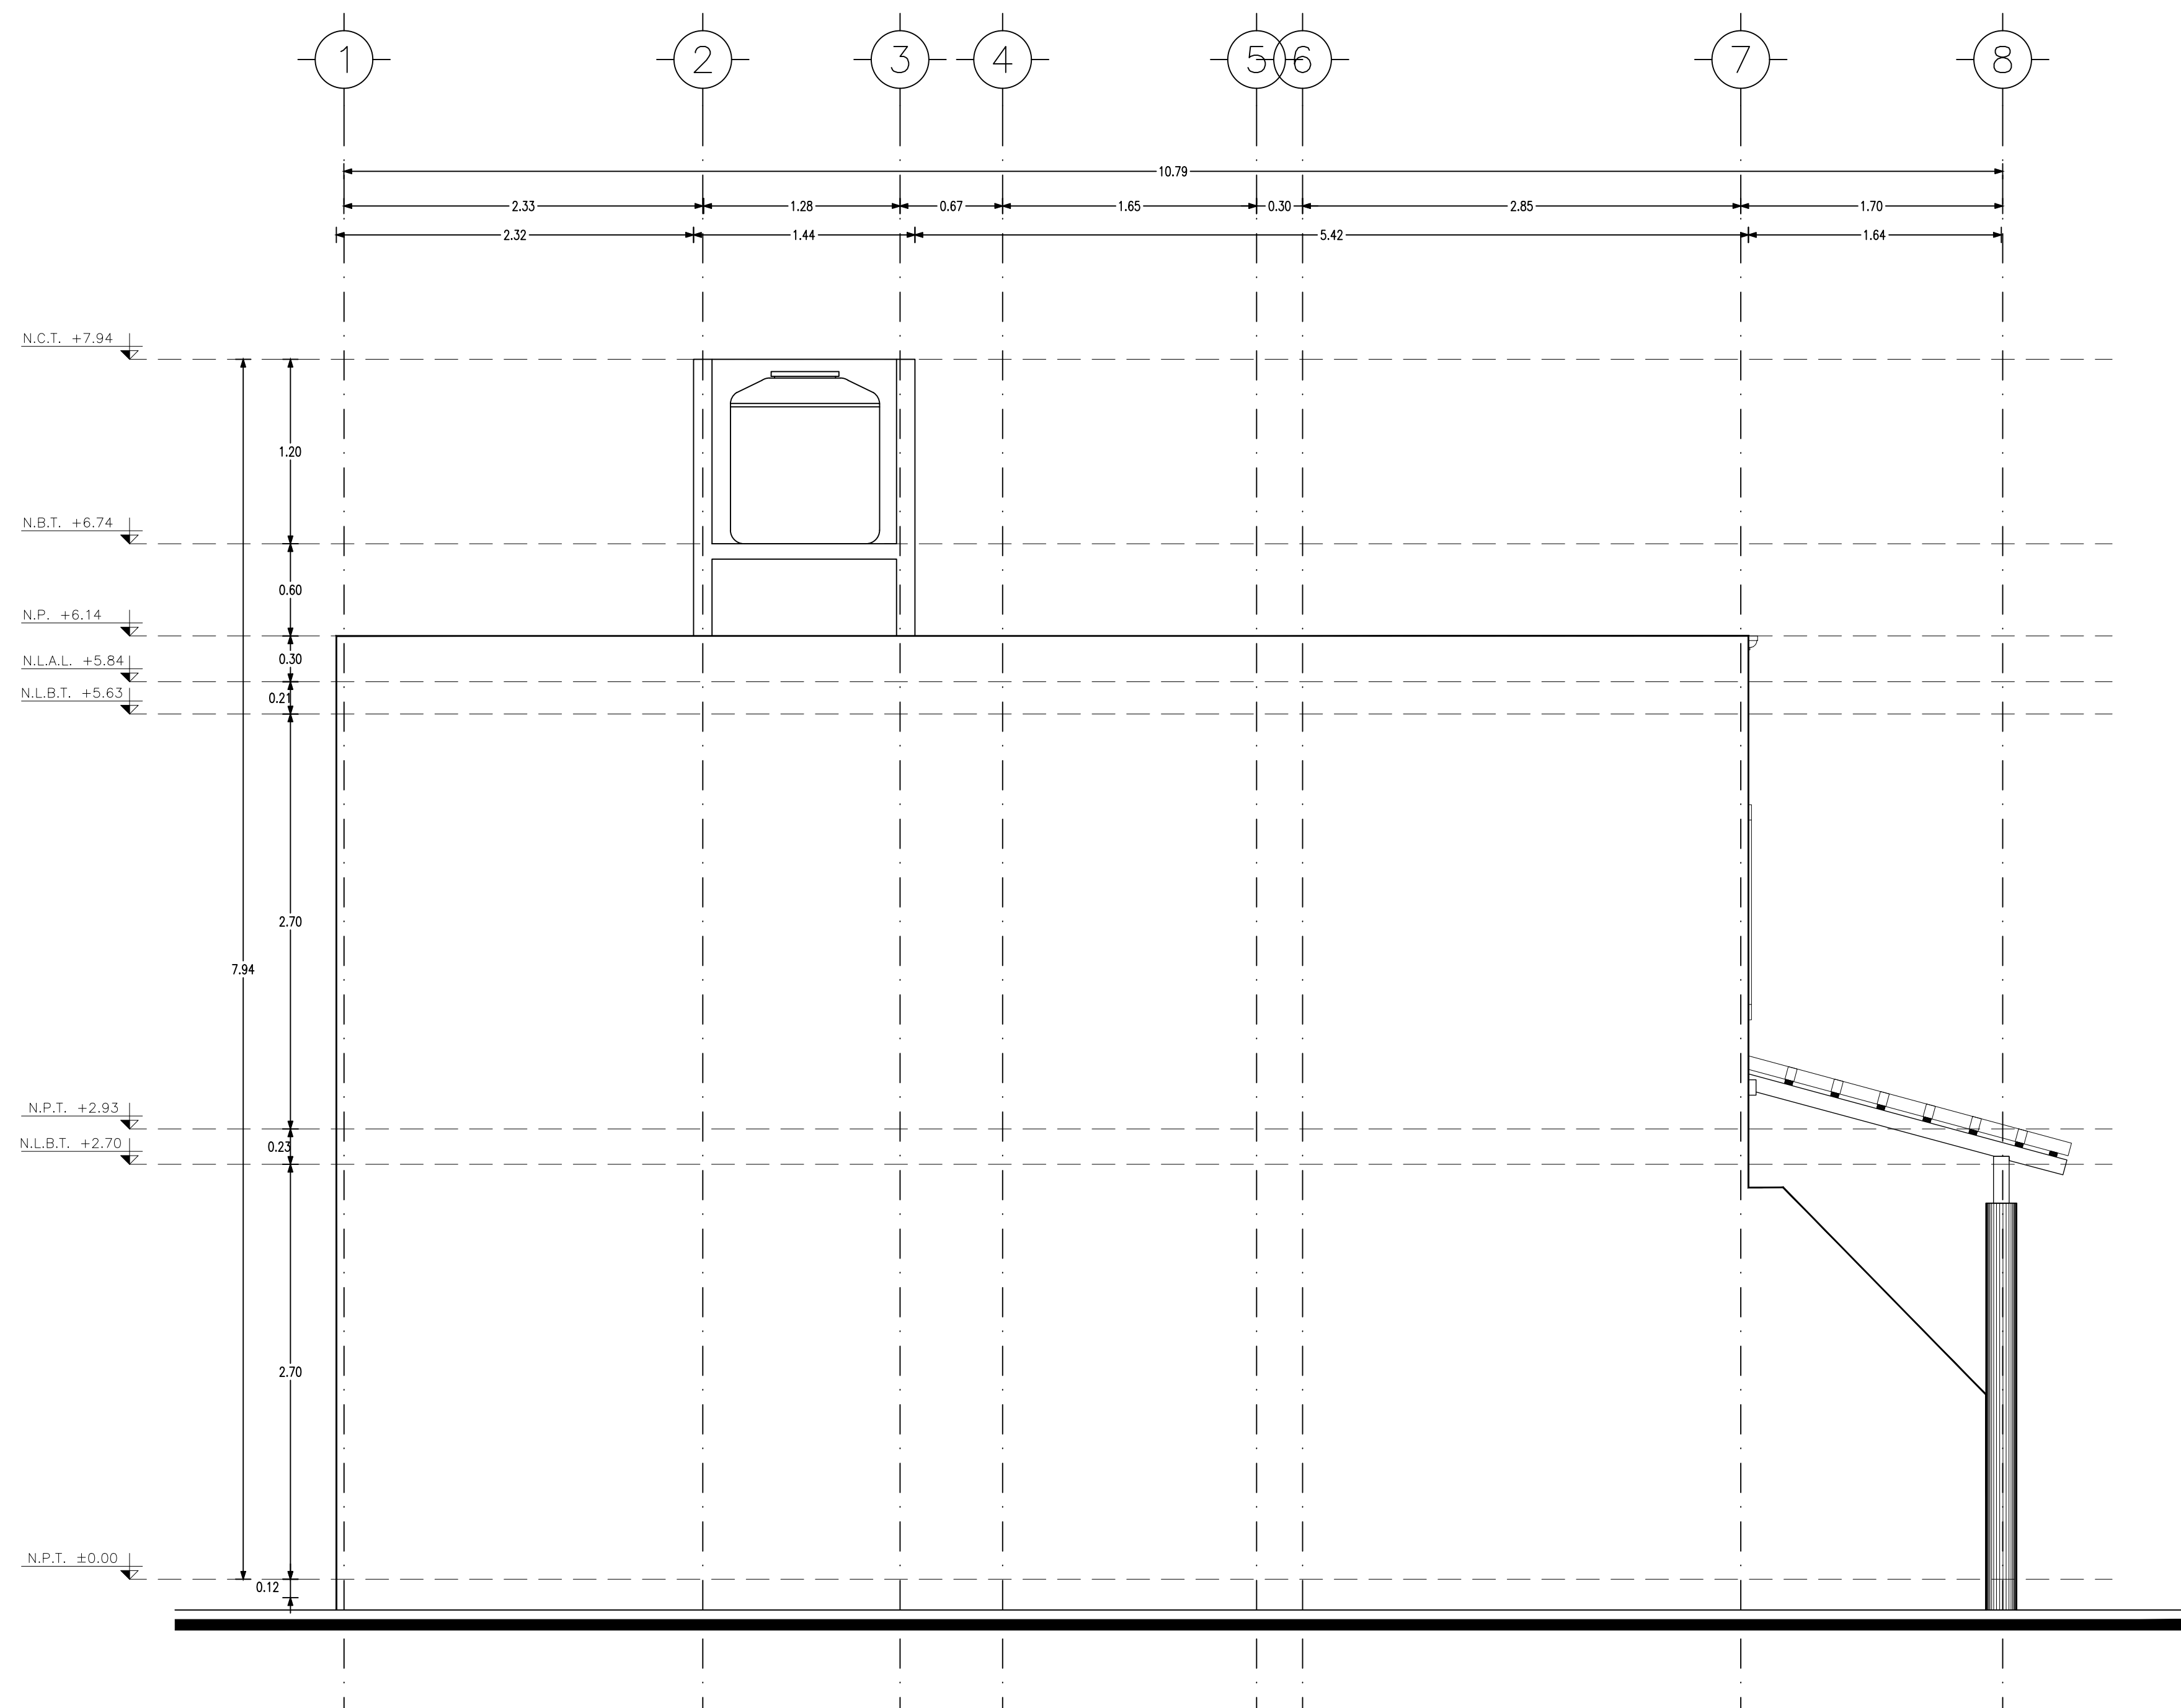

2
ARQ-03
FACHADA 03 LATERAL IZQUIERDA
ESC. 1:30 ACOT: Mts

ORIENTACIÓN U B I C A

S I M B O L O G I A

R E V I S I O N		
REVISION	FECHA	DESCRIPCION

V I S T A
A L E G R E
PROYECTO
ETAPA 1
UBICACION
CANCUN
QUINTANA ROO
PLANO
FACHADAS

DIRECTOR GENERAL
ARQ. JORGE LUIS GOMEZ T.
COORDINADOR DE PROYECTOS
CHF1
COORDINADOR DE DISEÑO
PGM
GERENTE DE CONSTRUCCION
ARQ. PLINIO A. HDEZ.
ABRIL 2022

AUTORIZADO PARA CONSTRUCCION

SELO DEL D.R.O.

PROPIETARIO
PROYECTO Y DESARROLLO COMVIVE,
S.A.P.I. DE C.V.
AV. MARIANO ESCOBEDO 748, COL. ANZURES,
LOCALIDAD MIGUEL HIDALGO, C.P.11590

ARQ.
D.R.O.
CED.