


**1**  
FACHADA 02 LATERAL DERECHA  
ARQ-04 ESC. 1:30 ACOT: Mts

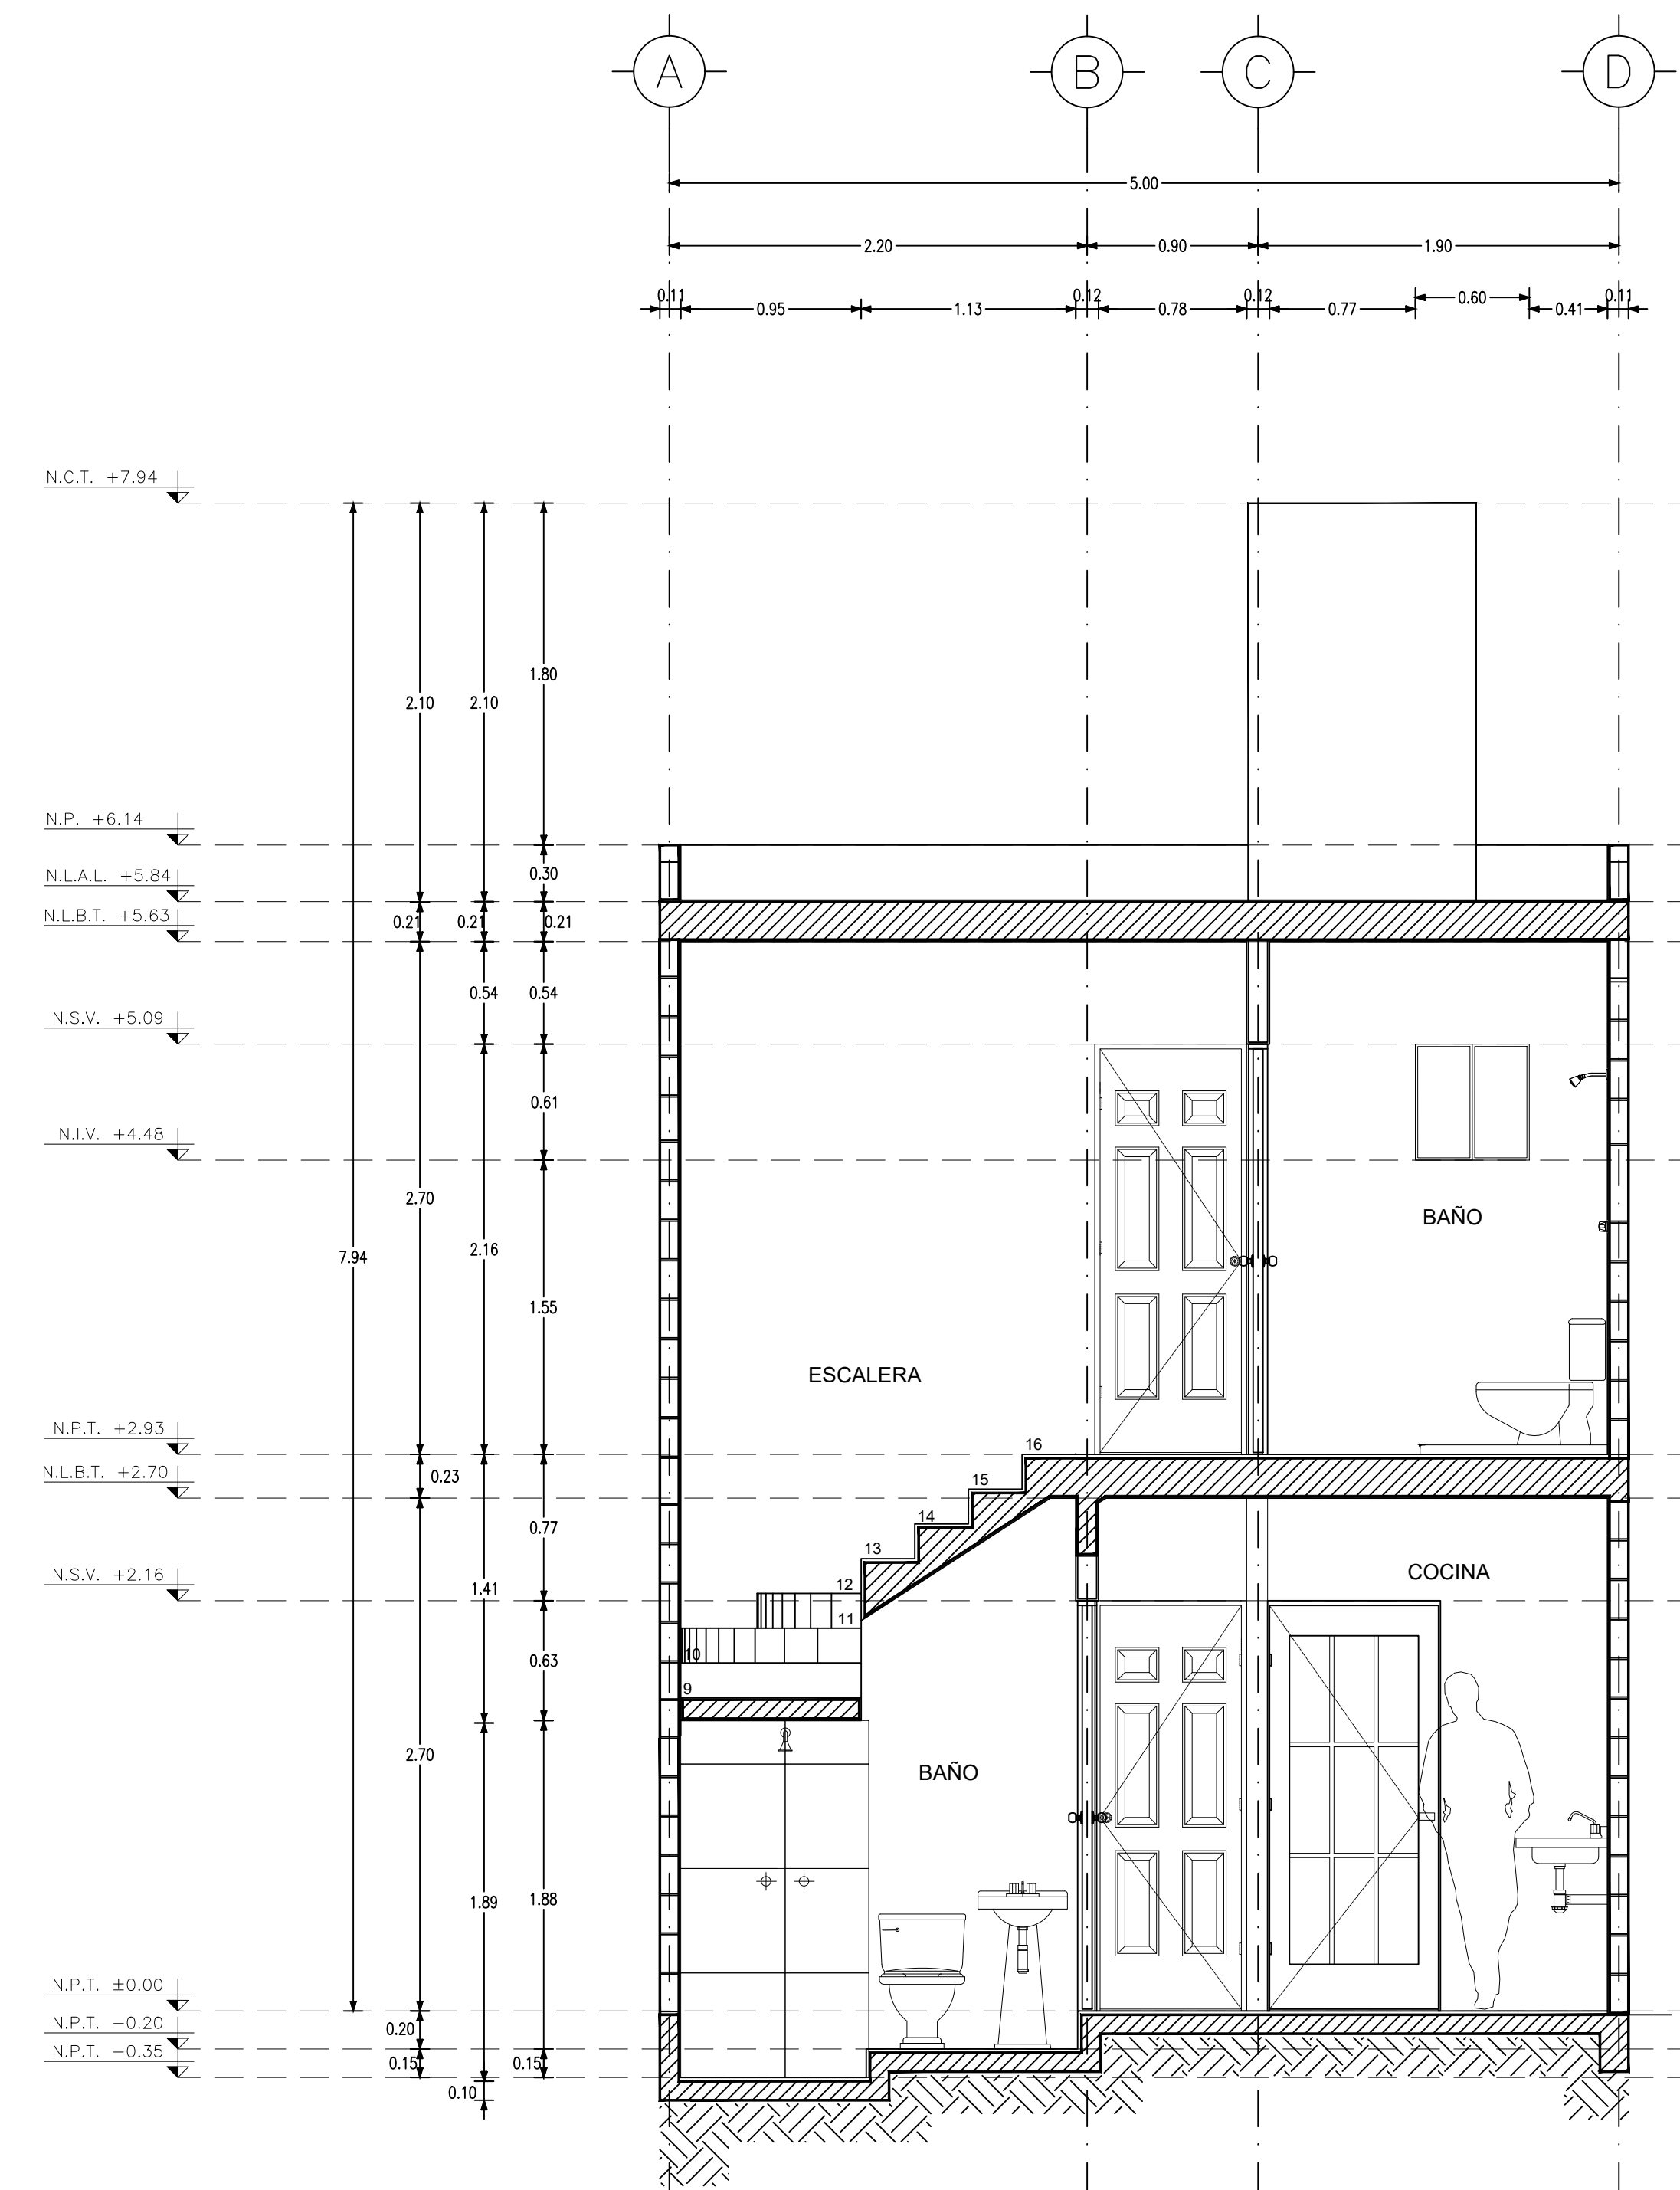

**2**  
CORTE 01  
ARQ-04 ESC. 1:30 ACOT: Mts

ORIENTACIÓN U B I C A

S I M B O L O G I A

R E V I S I O N

REVISION	FECHA	DESCRIPCION

VISTA ALEGRE  
PROYECTO ETAPA 1  
UBICACION CANCUN  
QUINTANA ROO  
PLANO CORTES Y FAC

VISTA ALEGRE  
DIRECTOR GENERAL  
ARQ. JORGE LUIS GOMEZ T.  
COORDINADOR DE PROYECTOS  
CHF1  
COORDINADOR DE DISEÑO  
PCM  
GERENTE DE CONSTRUCCION  
ARQ. PLINIO A. HDEZ.  
ABRIL 2022

AUTORIZADO PARA CONSTRUCCION

SELO DEL D.R.O.

COPIA CONTROLADA NUMERO

PROPIETARIO  
PROYECTO Y DESARROLLO COMVE,  
S.A.P.I. DE C.V.  
AV. MARIANO ESCOBEDO 748, COL. ANZURES,  
LOCALIDAD MIGUEL HIDALGO, C.P.31590

ARQ.  
D.R.O.  
CED.